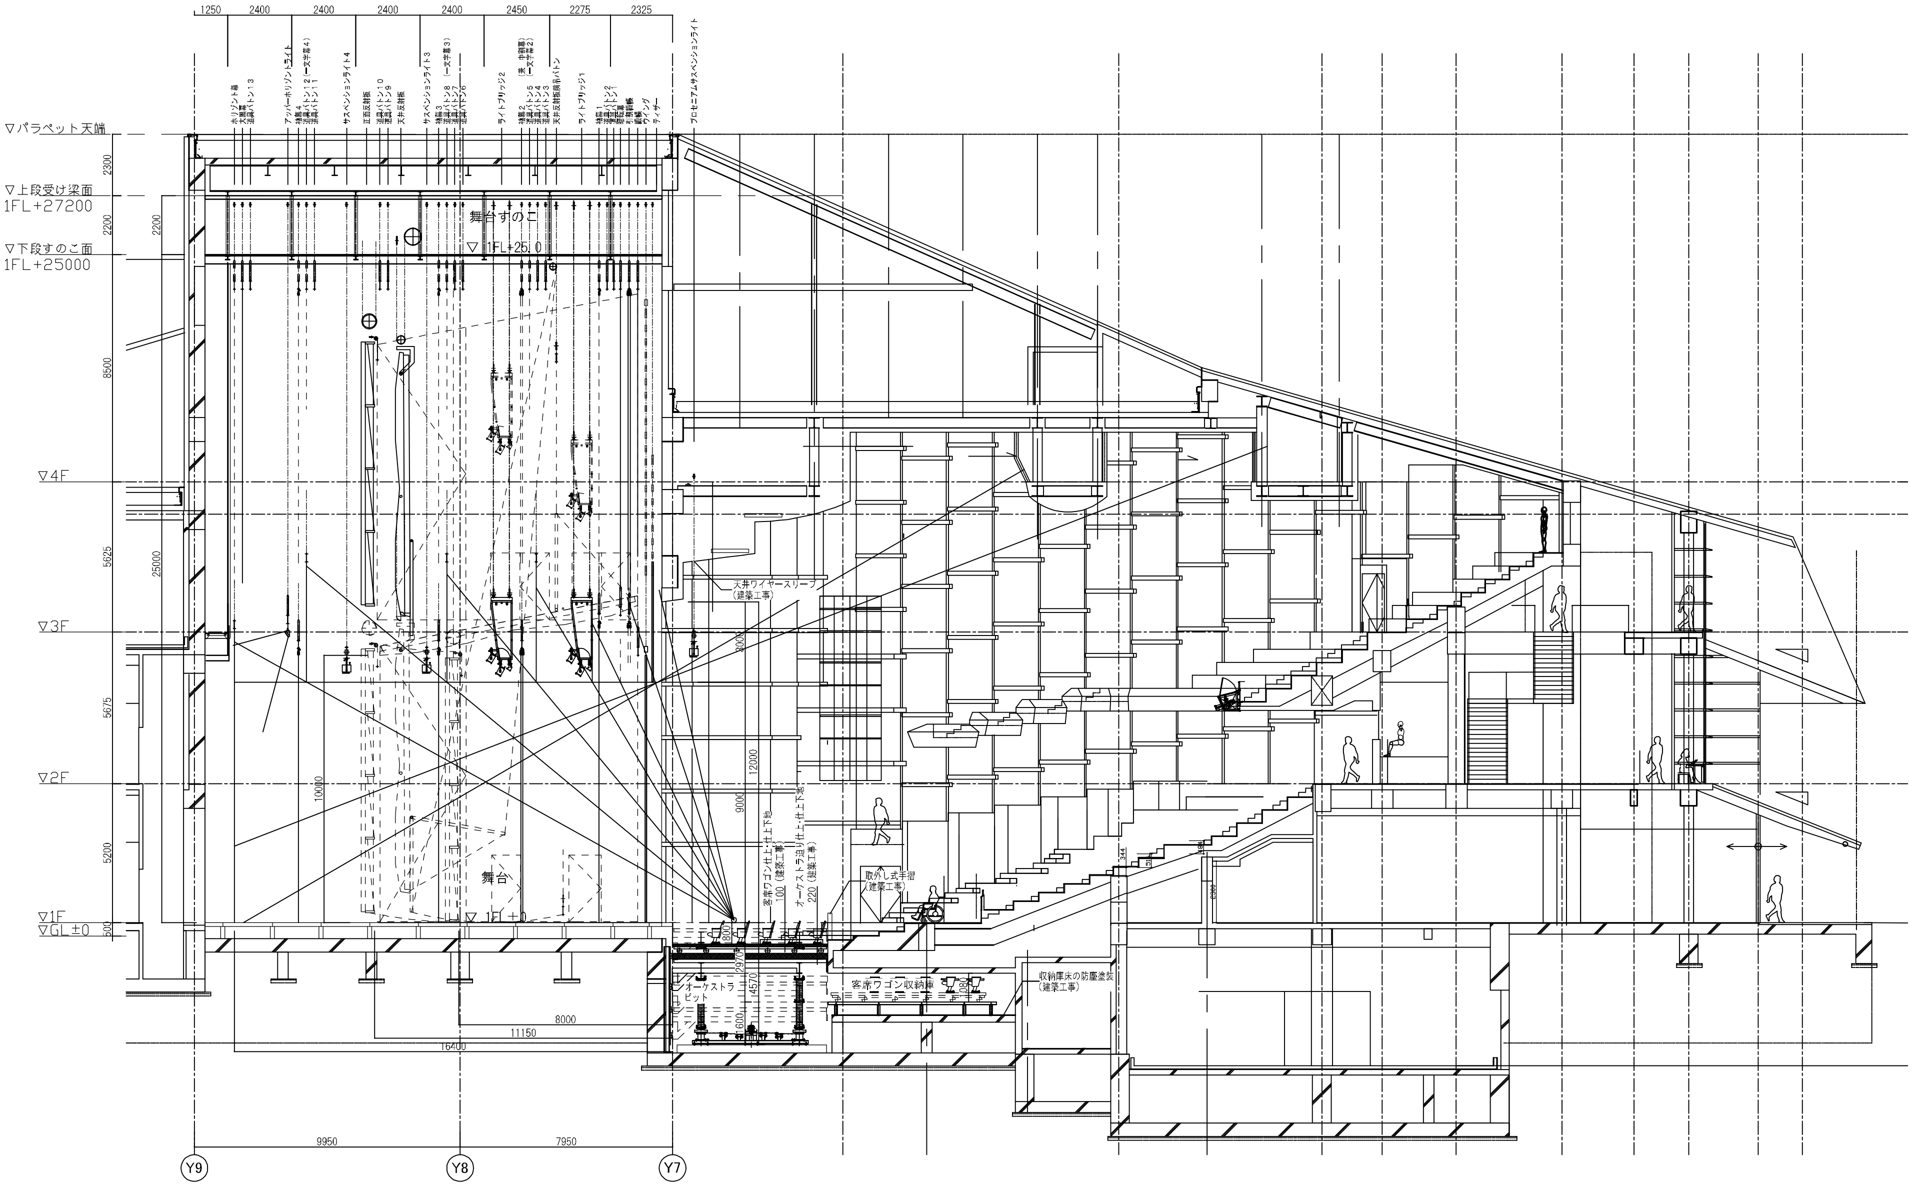
1250
2400
2400
2400
2400
2450
2275
2325
ホリゾント幕
大黒幕
道具バトン13
アッパーホリゾントライト
袖幕4
道具バトン12（一文字幕4）
道具バトン11
サスペンションライト4
正面反射板
道具バトン10
道具バトン9
天井反射板
サスペンションライト3
袖幕3
道具バトン8（一文字幕3）
道具バトン7
道具バトン6
ライトブリッジ2
袖幕2
道具バトン5（兼 中割幕）
道具バトン4（一文字幕2）
道具バトン3
天井反射板前吊バトン
ライトブリッジ1
袖幕1
道具バトン2
道具バトン1
暗転幕
引割緞帳
緞帳
ウイング
ティザー
プロセニアムサスペンションライト
▽パラペット天端
▽上段受け梁面
1FL+27200
▽下段すのこ面
1FL+25000
舞台すのこ
▽1FL+25.0
▽4F
▽3F
▽2F
▽1F
▽GL±0
2300
2200
8500
5625
5675
5200
500
2200
25000
10000
12000
9000
天井ワイヤースリーブ
（建築工事）
客席ワゴン仕上・仕上下地
100（建築工事）
オーケストラ迫り仕上・仕上下地
220（建築工事）
取外し式手摺
（建築工事）
舞台
▽1FL±0
800
2970
4570
1600
オーケストラ
ピット
客席ワゴン収納庫
1080
収納庫床の防塵塗装
（建築工事）
344
8000
11150
16400
9950
7950
Y9
Y8
Y7

特　記

Environment Design Institute

統括・意匠

株式会社 環境デザイン研究所

〒106-0032 東京都港区六本木5丁目12番22号永坂ビル

一級建築士事務所　東京都知事登録　第9955号　telphone 03-5575-7171

一級建築士建設大臣登録 第48156号　斎藤　義　facsimile 03-5575-7179　印

構造

鹿島建設株式会社一級建築士事務所　東京都港区赤坂6-5-30

一級建築士事務所　東京都知事登録第611号

一級建築士　大臣登録　第207026号　構造設計一級建築士　第772号　上野正夫　印

設備

株式会社　森村設計 〒153-0061 東京都目黒区中目黒１丁目8番8号 MEGURO F2 BUILDING

一級建築士事務所東京都知事登録 第5224号　tel 03-5704-6406

一級建築士大臣登録第 364133号　村田　博道　fax 03-5704-4760　印

工事名称	作成年月日
小田原市市民ホール整備事業　舞台機構設備工事	2019.6.30

図面名称	縮　尺	図面番号
大ホール　断面図	A1:　1/100 A3:　1/200	BK004