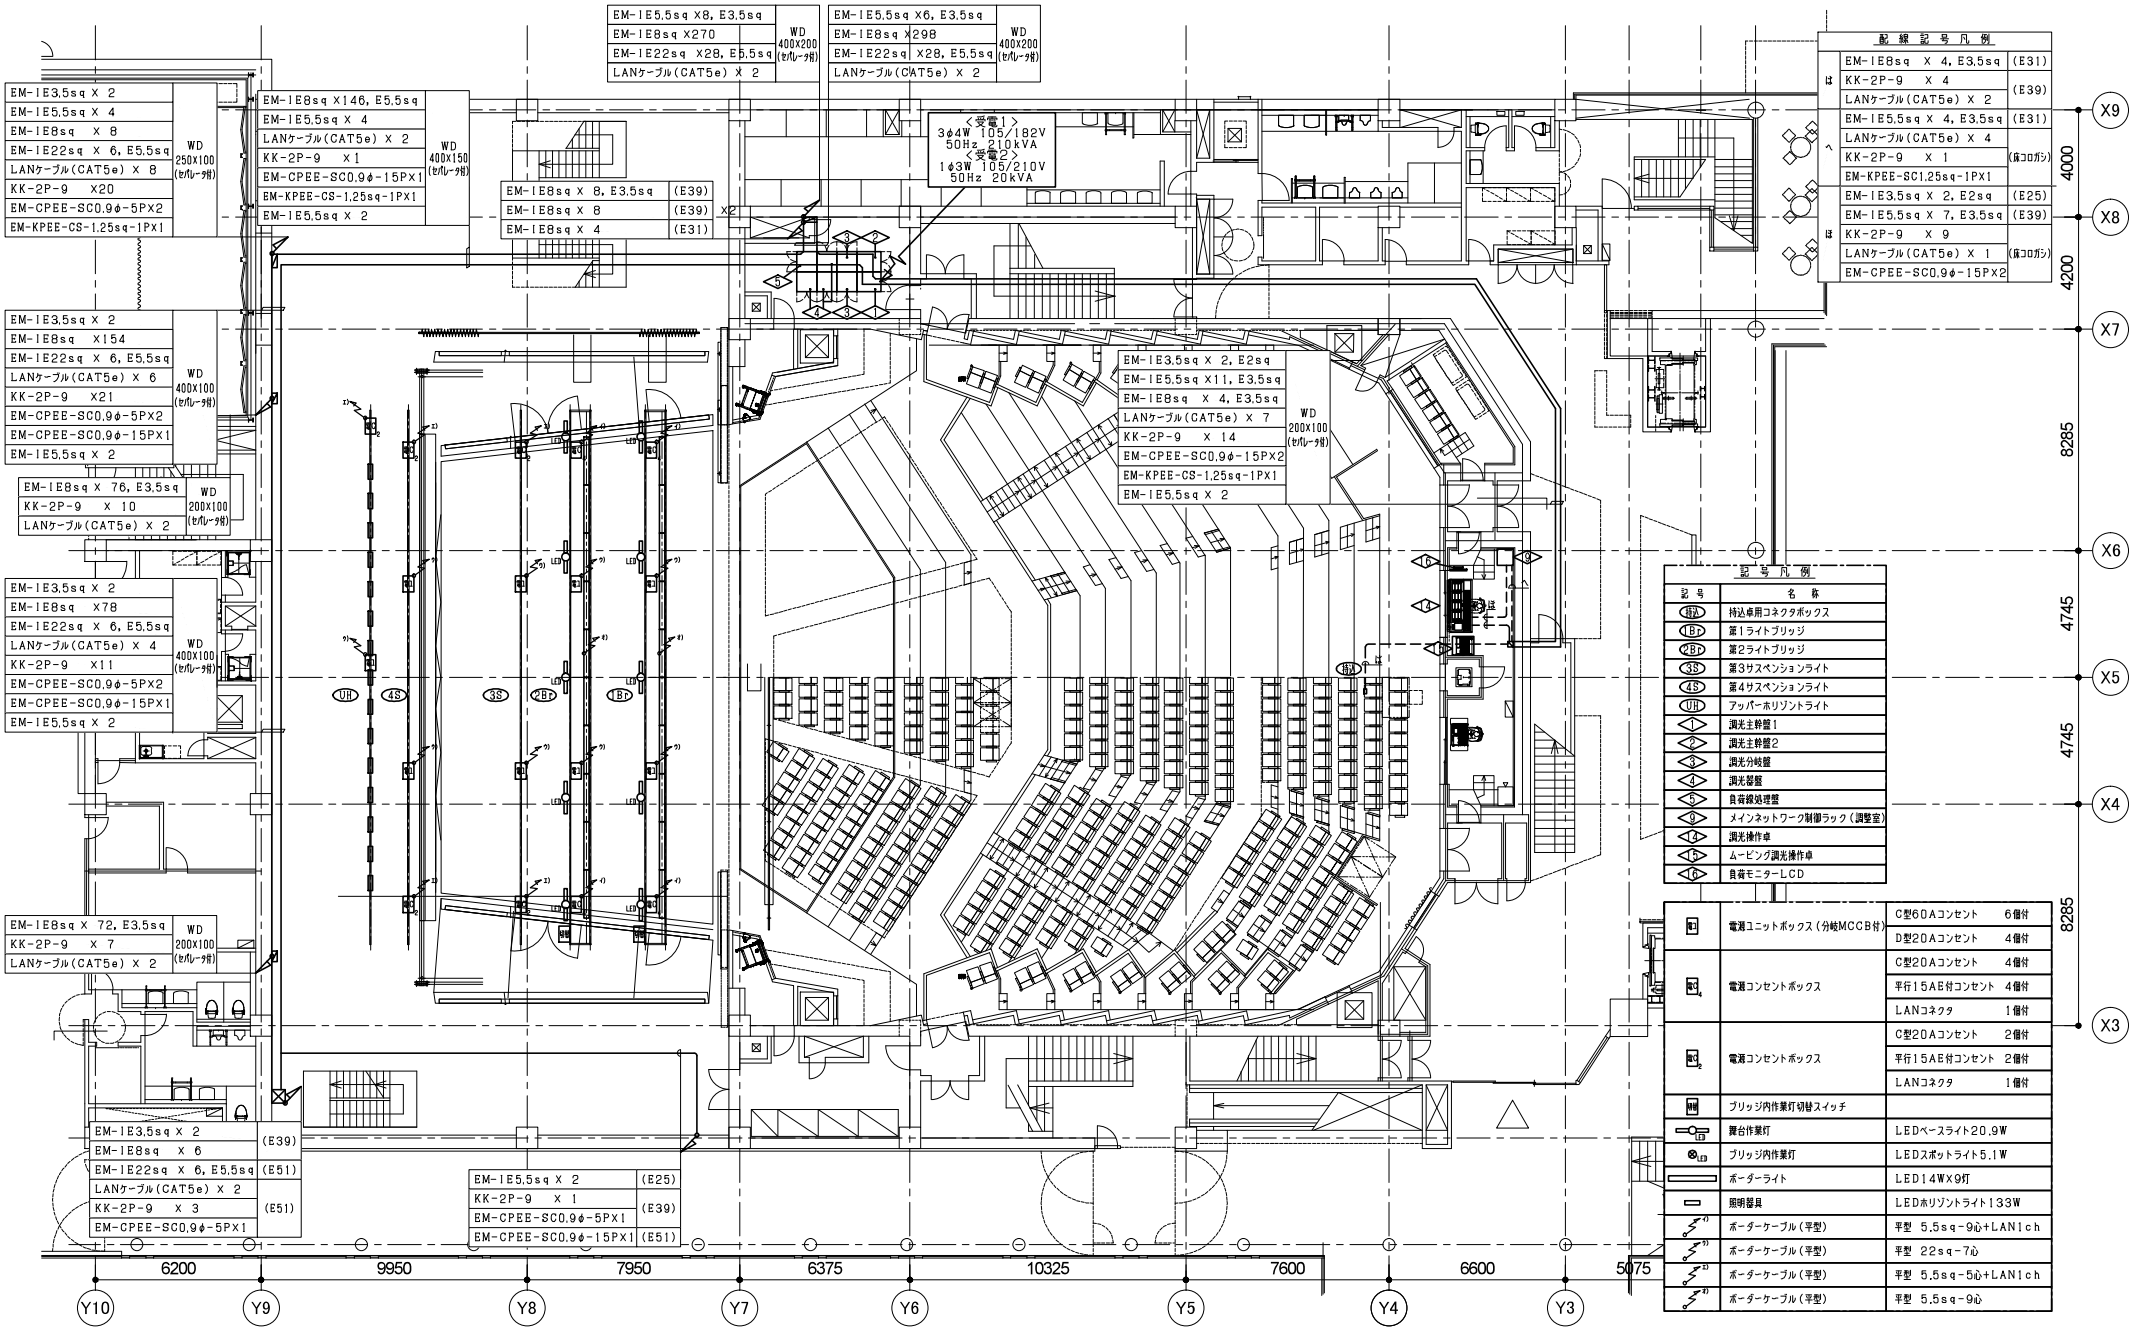

特記		株式会社 環境デザイン研究所 〒106-0032 東京都港区六本木5丁目12番22号永坂ビル 一級建築士事務所 東京都知事登録 第9955号 telphone 03-5575-7171 一級建築士建設大臣登録 第48156号 斎藤 義 facsimile 03-5575-7179 印	構造	協和延陵株式会社一級建築士事務所 東京都港区赤坂4-2-20 一級建築士事務所 東京都知事登録第6111号 一級建築士 大臣登録 第307026号 共進設計一級建築士 第772号 上野正夫 印	工事名称 小田原市市民ホール整備事業	作成年月日 2019.5.9
			設備	株式会社 森村設計 〒152-0061 東京都目黒区中目黒1丁目8番5号 MEGURO F2 BUILDING 一級建築士事務所東京都知事登録 第52224号 tel 03-5704-0406 一級建築士大臣登録第 394133号 村田 博通 fax 03-5704-4760 印	図面名称 大ホール 2階平面図	縮尺 A1: 1/100 A3: 1/200
						図面番号 BS018