



展示室簡易図面

有効展示面積……約231㎡(全面利用時)

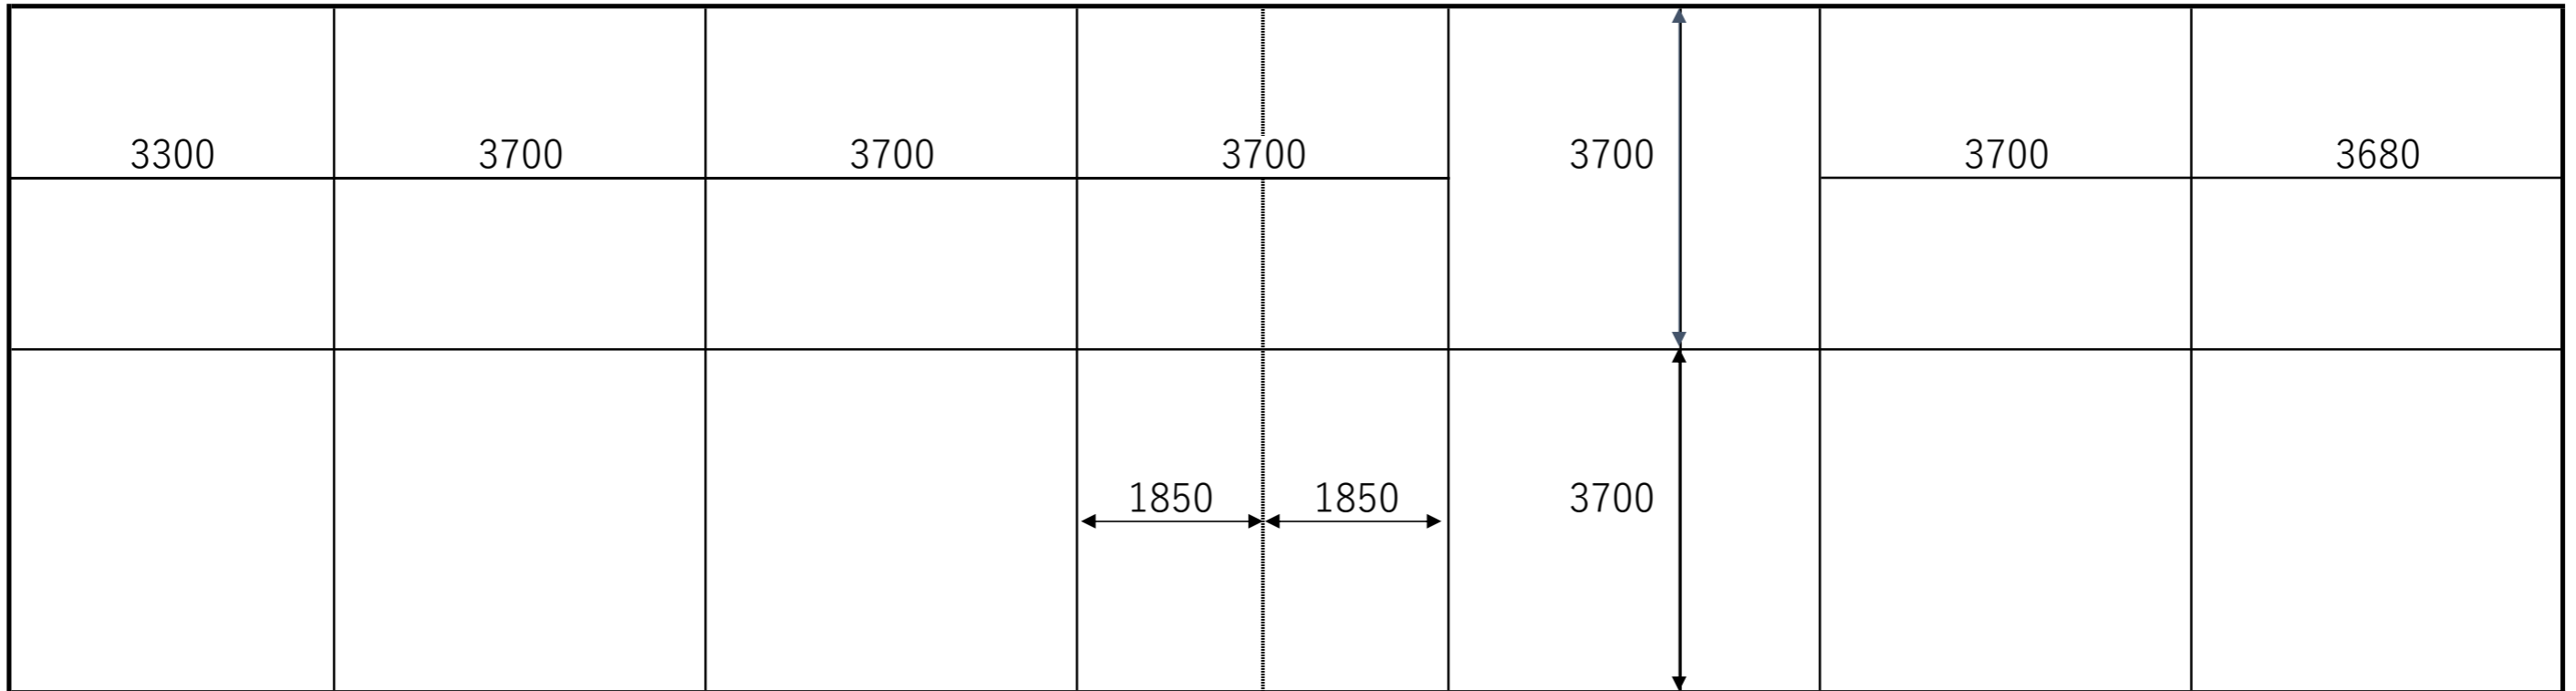


展示室内可動パネル（外壁としても使用可）……26枚

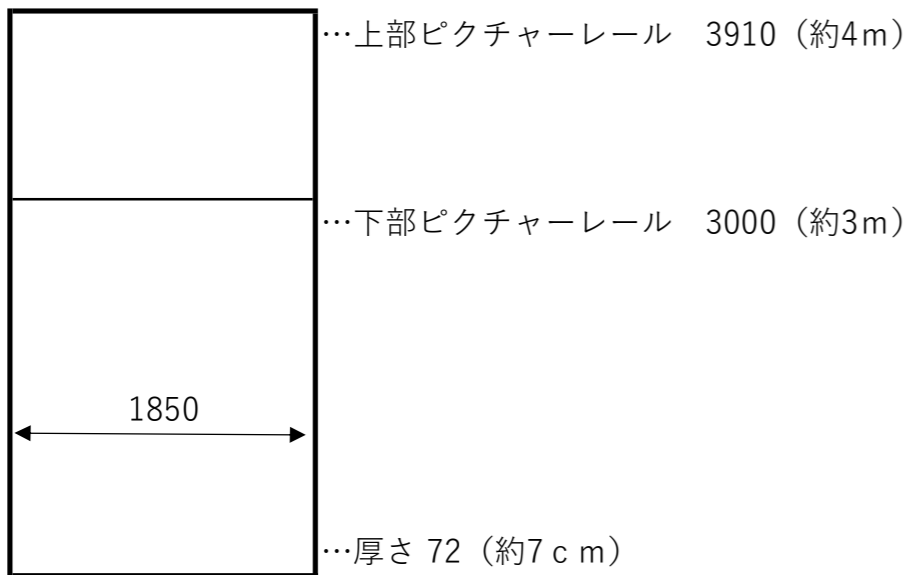

オープンロビー側可動パネル（全面クローズ仕様）……16枚

※内トビラ仕様……4枚

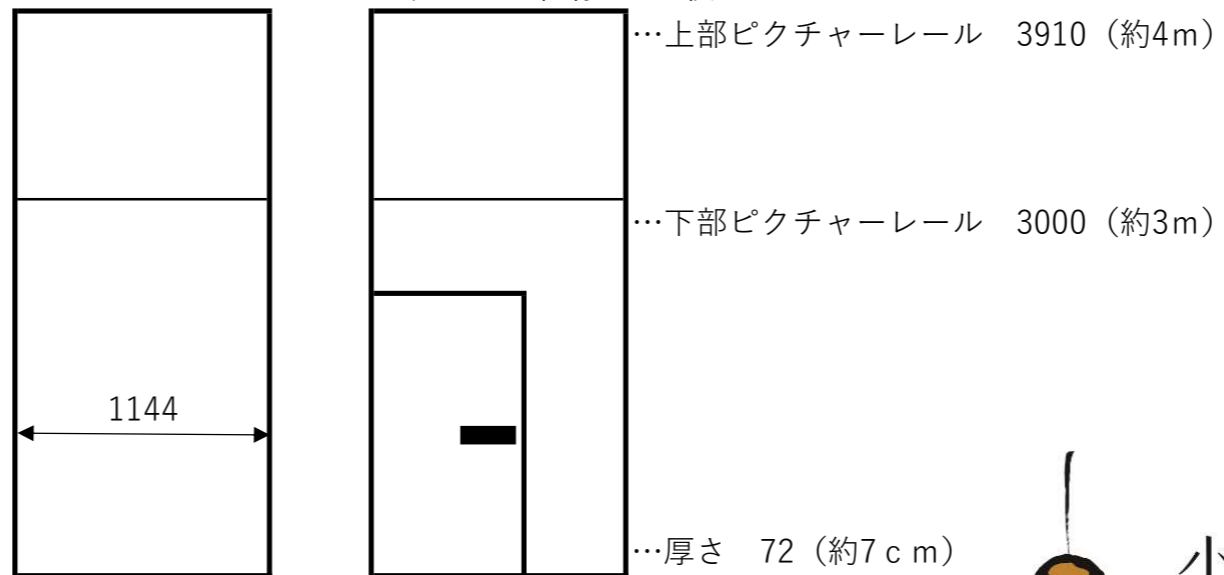

小田原三の丸ホール

ODAWARA  
SANNOMARU  
HALL