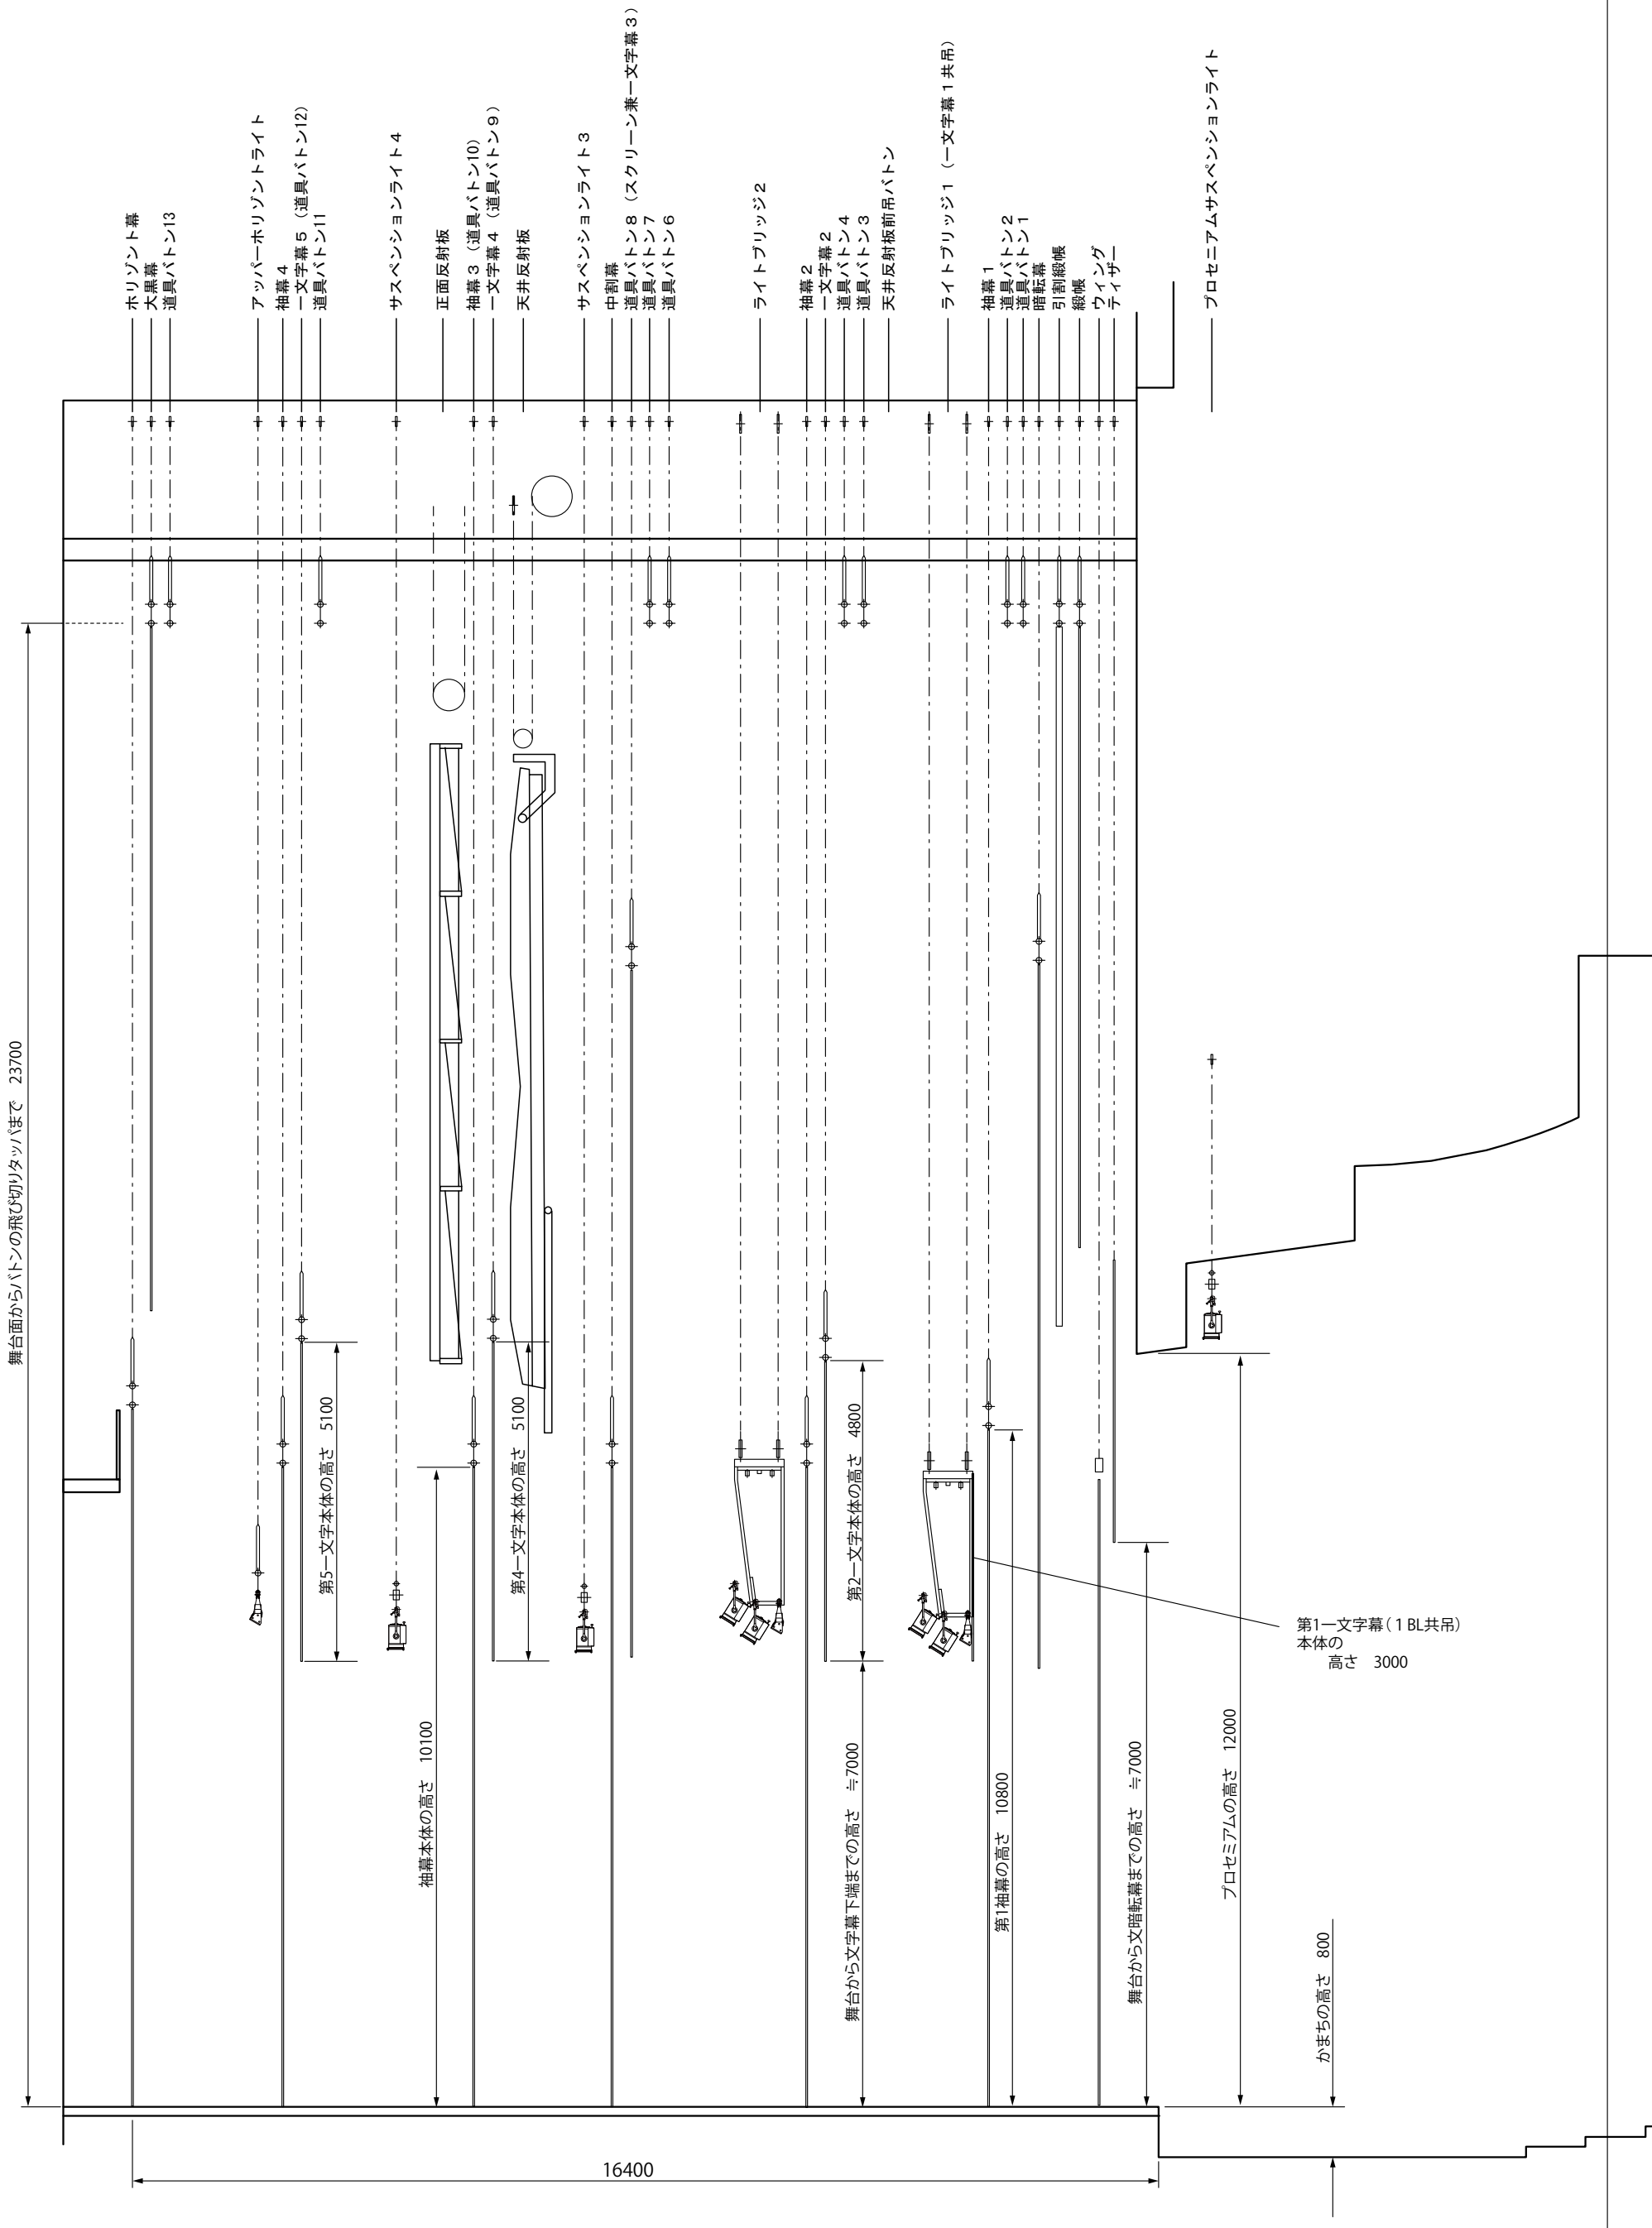

小田原三の丸ホール	大ホール立面図（通常立幅）	1/100