


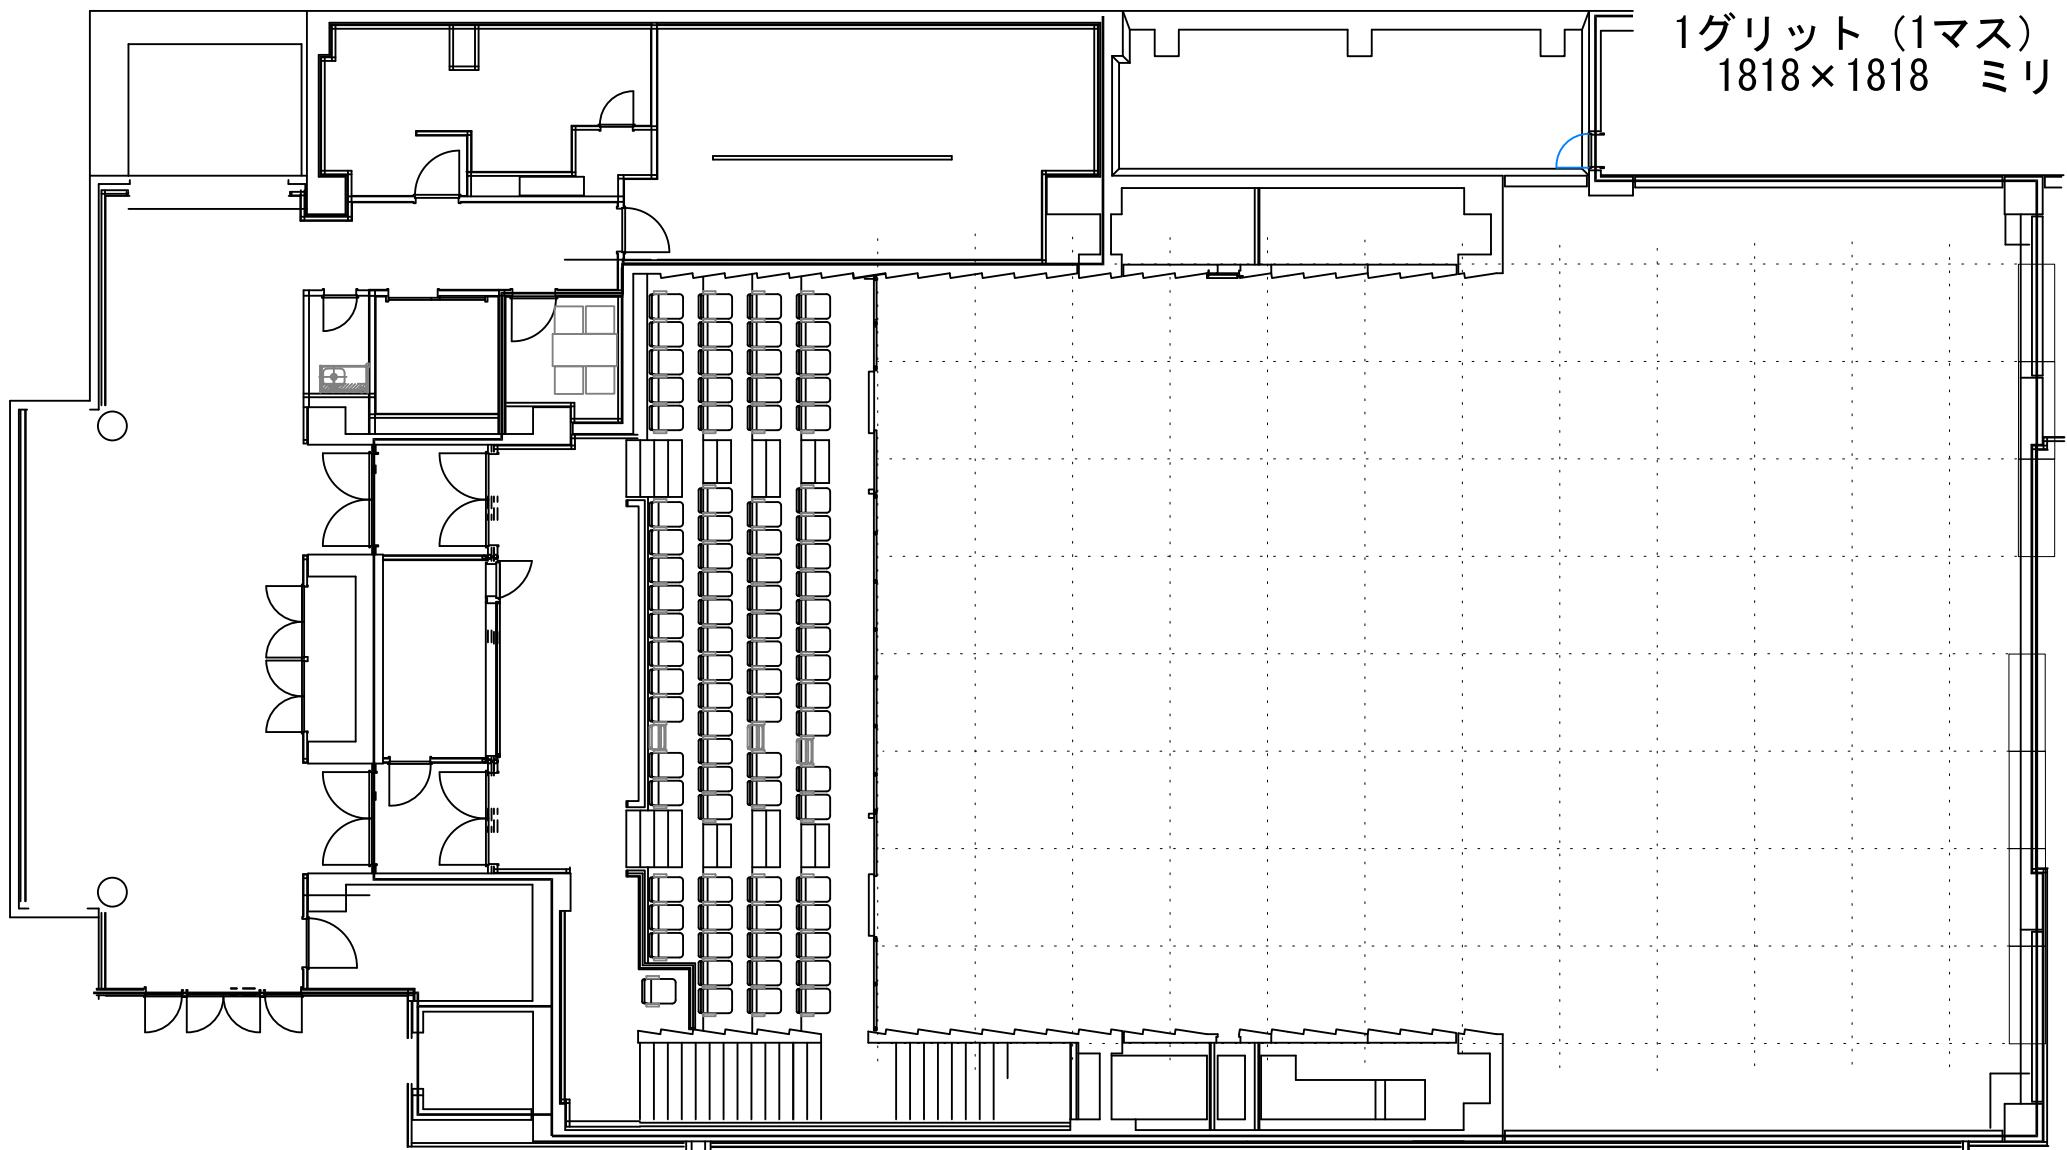

小田原三の丸ホール 小ホール平土間形式 寸法無し・1間間隔グリット線入り 書込み用