


ギャラリー回廊2階

(小ホールホワイエ方面)



ピクチャーレール／ライティングレール高さ2.5m

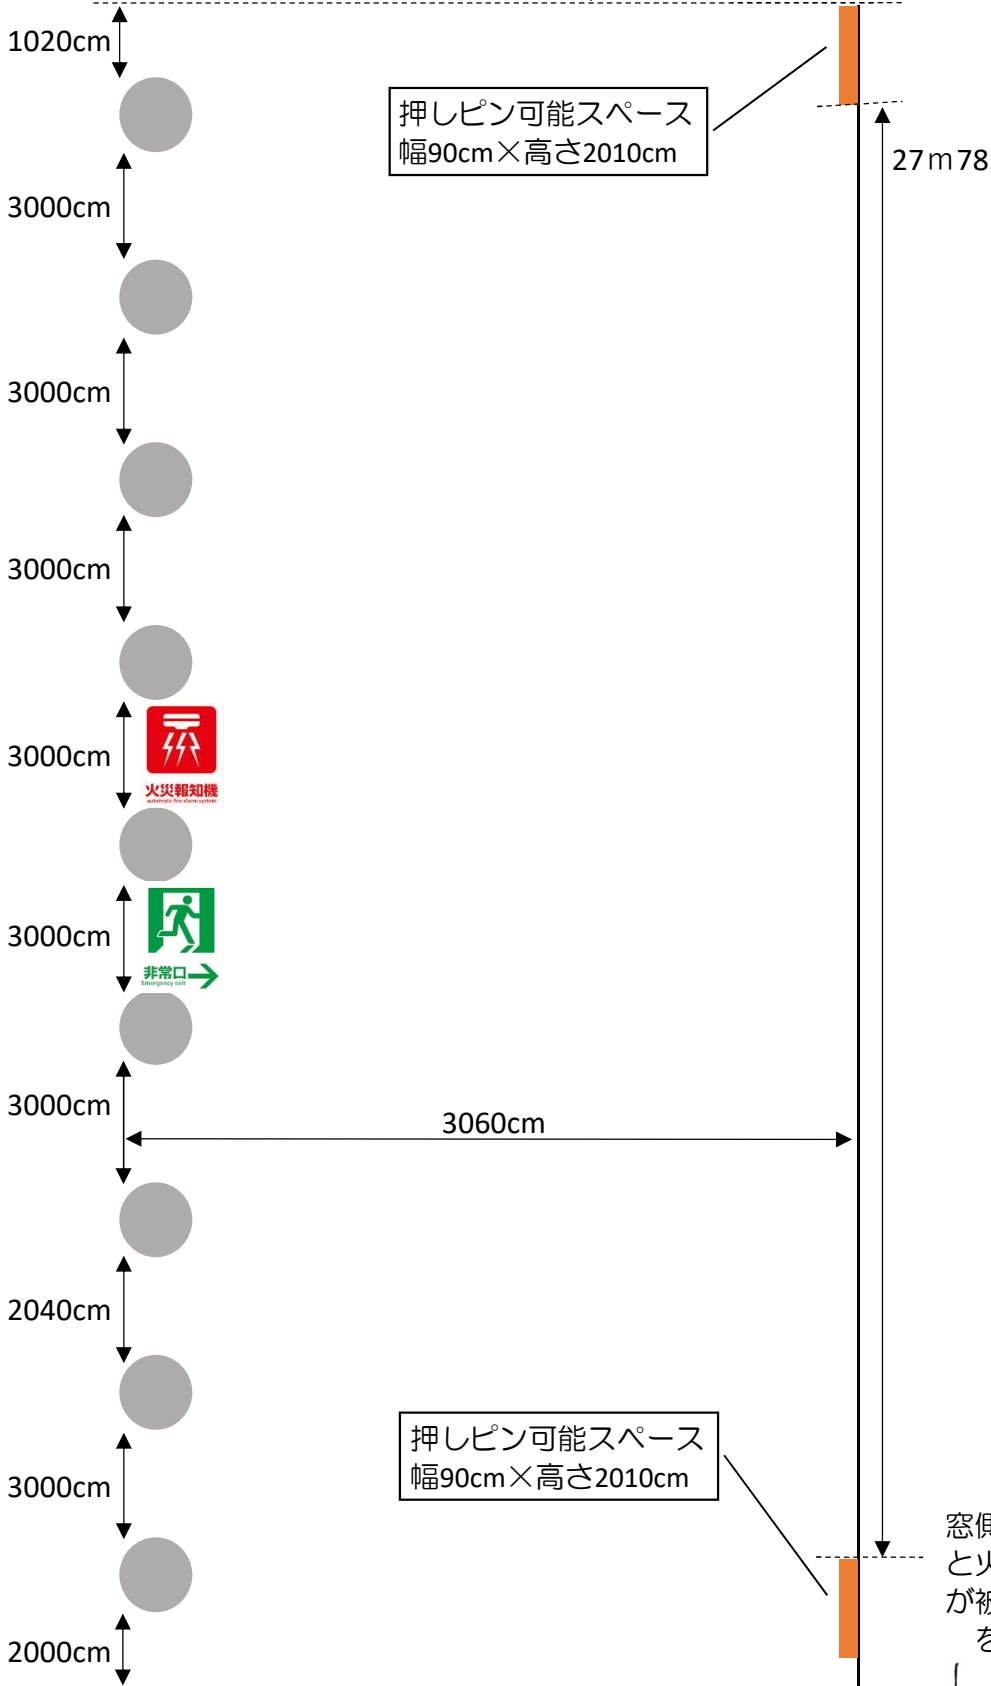

ピクチャーレール／ライティングレール高さ約3.5m

窓側壁面の非常口サインと火災報知器には展示物が被らないようにご利用をお願いいたします

ギャラリー回廊2階



(大ホールホワイエ方面)



小田原三の丸ホール

ODAWARA
SANNOMARU
HALL