



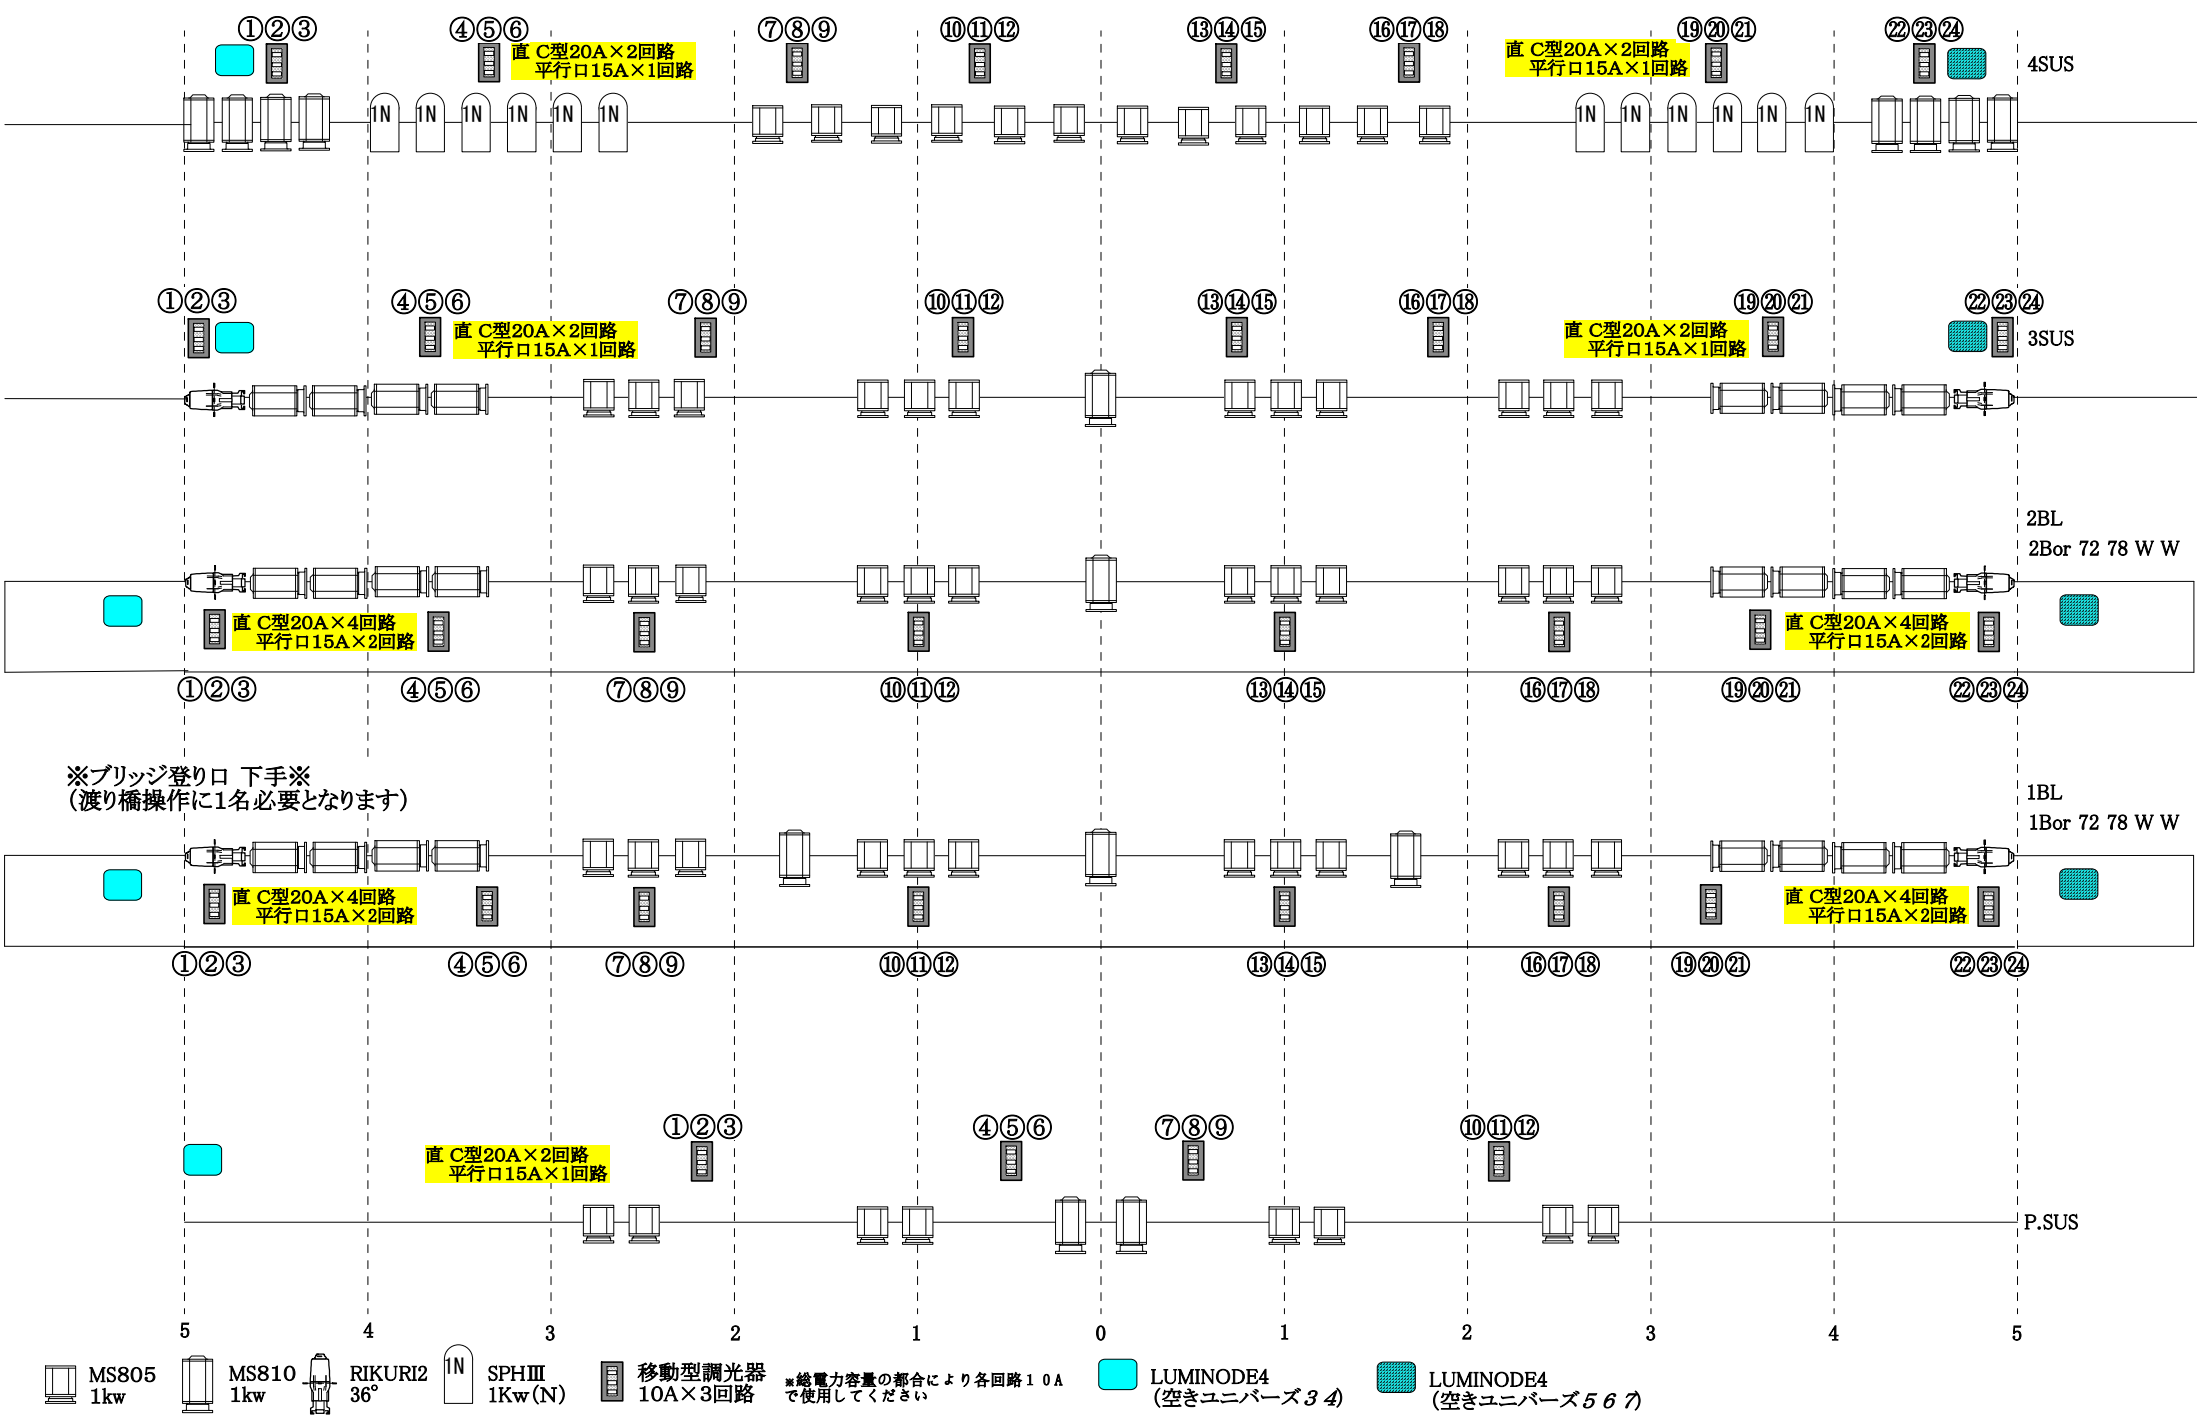

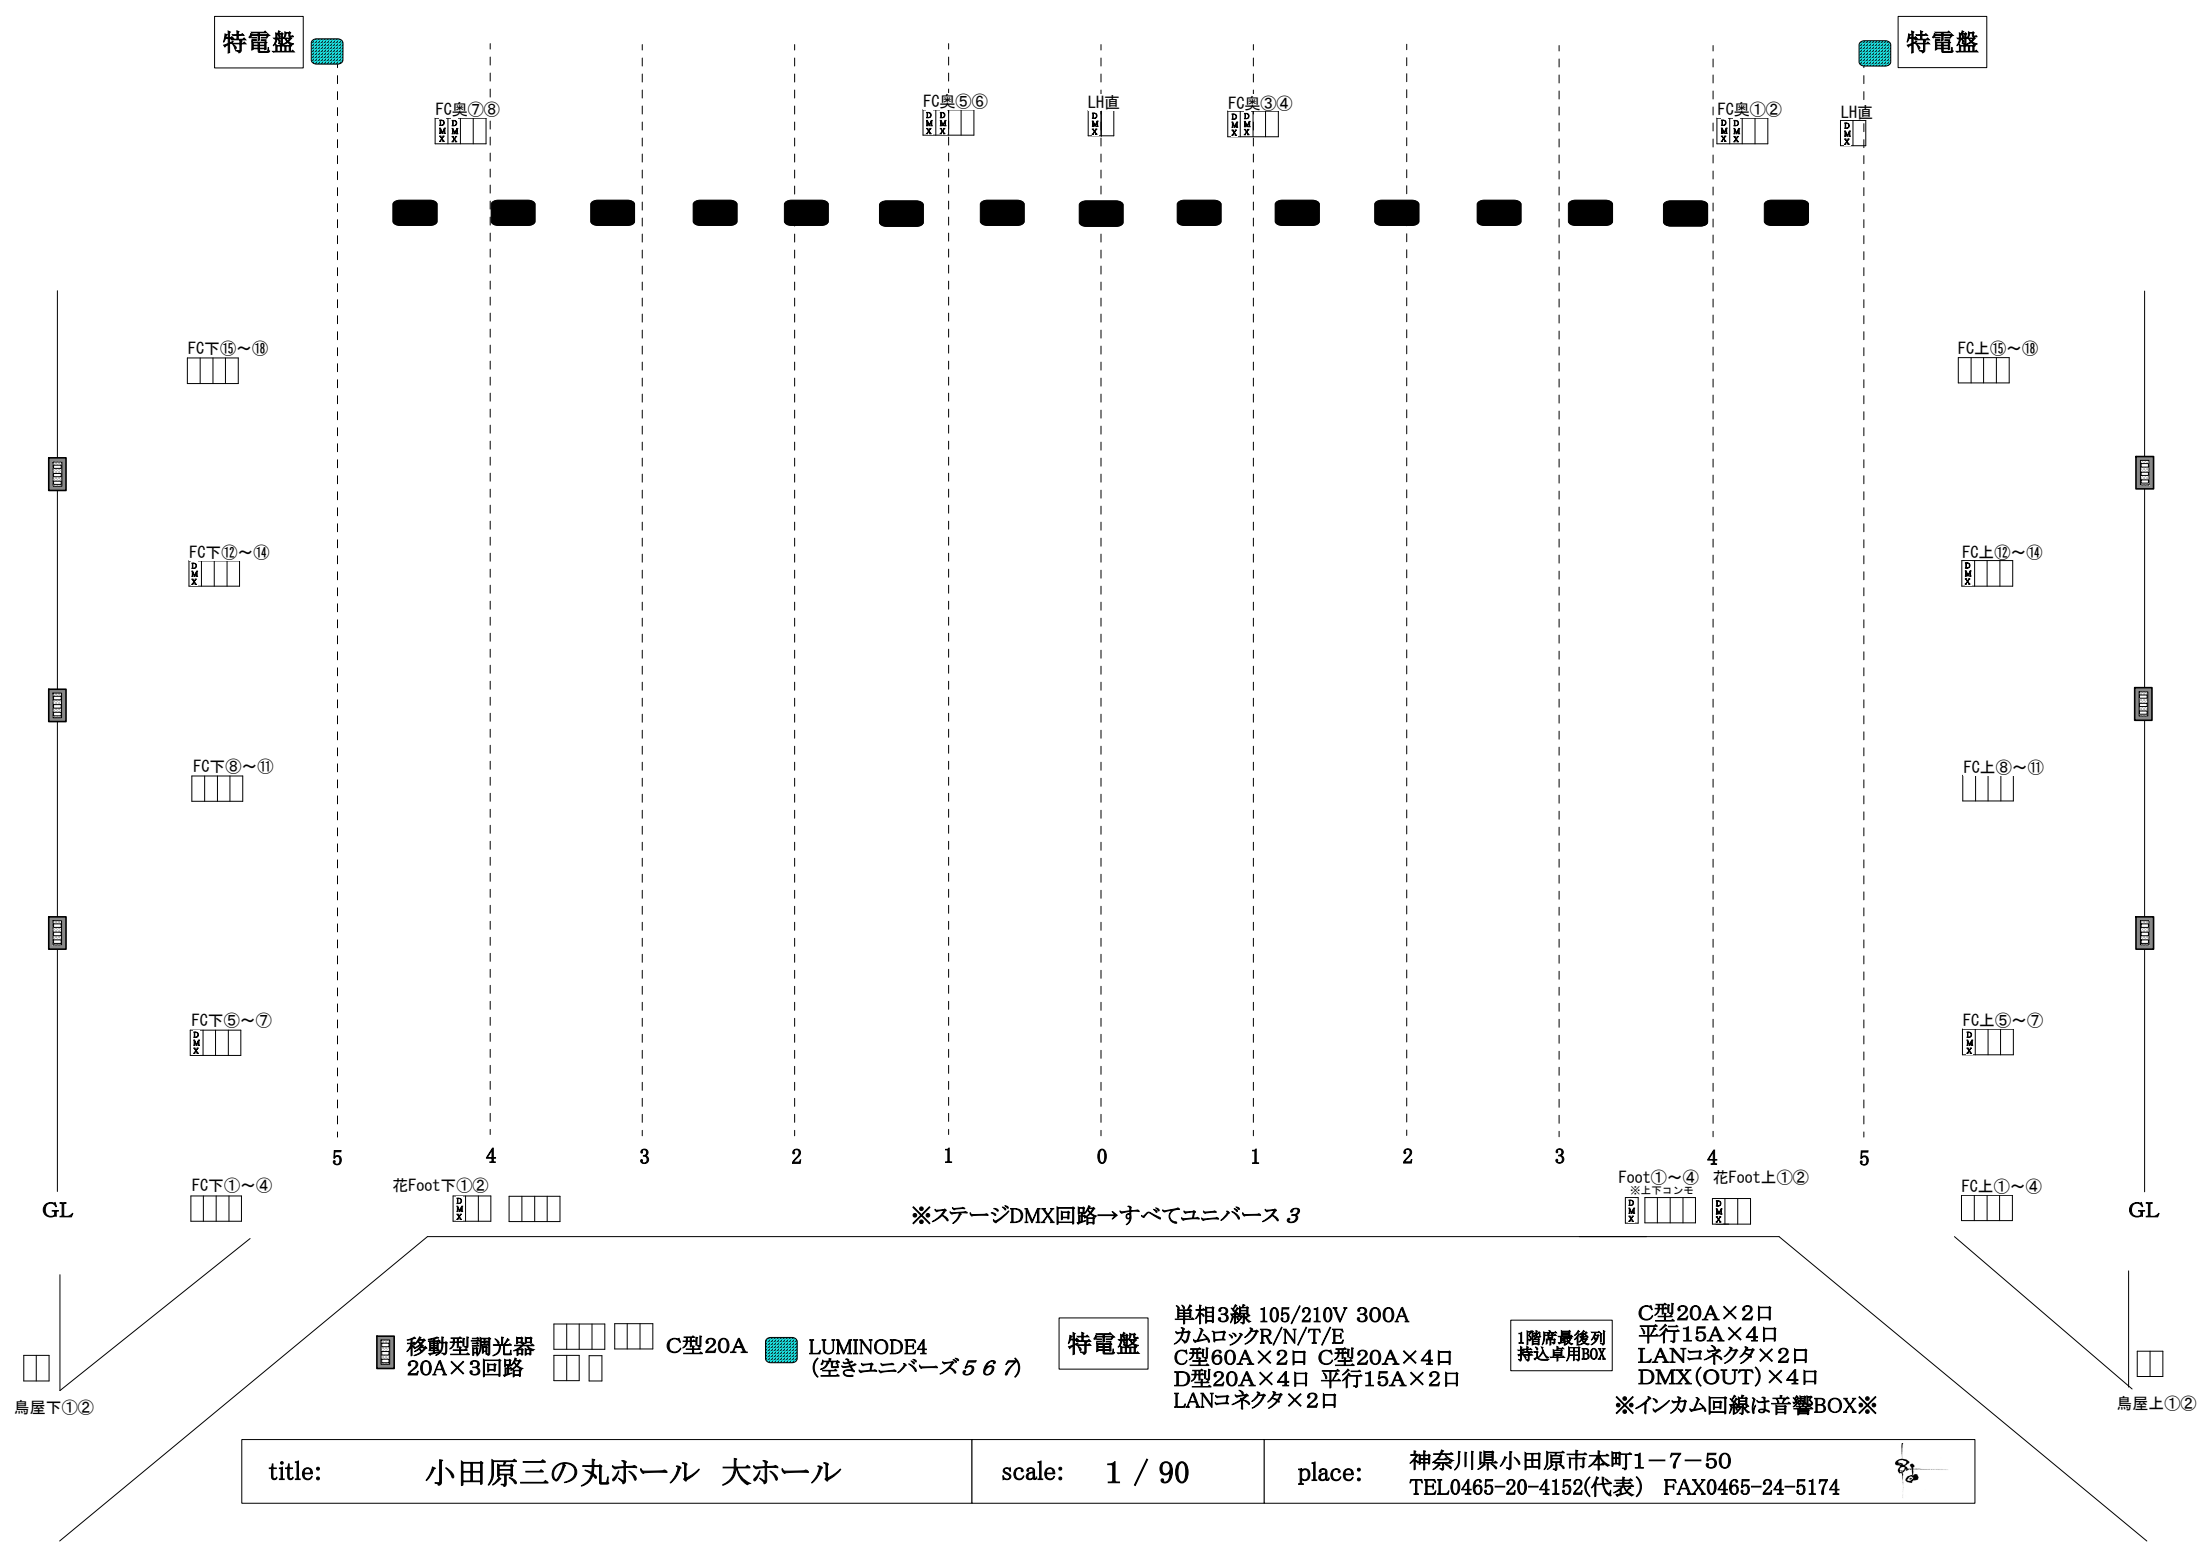

特電盤

特電盤

FC奥⑦⑧
D
X

FC奥⑤⑥
D
X

LH直
D
X

FC奥③④
D
X

FC奥①②
D
X

LH直
D
X

FC下⑮～⑱
D
X

FC下⑫～⑭
D
X

FC下⑧～⑪
D
X

FC下⑤～⑦
D
X

FC下①～④
D
X

FC上⑮～⑱
D
X

FC上⑫～⑭
D
X

FC上⑧～⑪
D
X

FC上⑤～⑦
D
X

FC上①～④
D
X

花Foot下①②
D
X

Foot①～④
※上下コンモ
D
X

花Foot上①②
D
X

※ステージDMX回路→すべてユニバース3

移動型調光器
20A×3回路

C型20A

LUMINODE4
(空きユニバース567)

特電盤

単相3線 105/210V 300A
カムロックR/N/T/E
C型60A×2口 C型20A×4口
D型20A×4口 平行15A×2口
LANコネクタ×2口

1階席最後列
持込専用BOX

C型20A×2口
平行15A×4口
LANコネクタ×2口
DMX(OUT)×4口



※インカム回線は音響BOX※

title: 小田原三の丸ホール 大ホール

scale: 1 / 90


place: 神奈川県小田原市本町1-7-50
TEL0465-20-4152(代表) FAX0465-24-5174



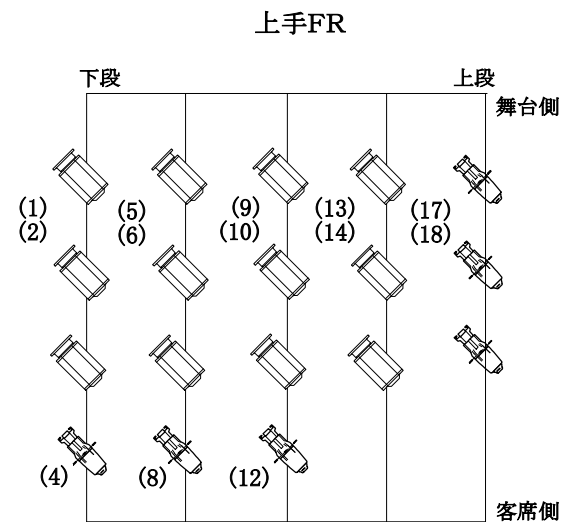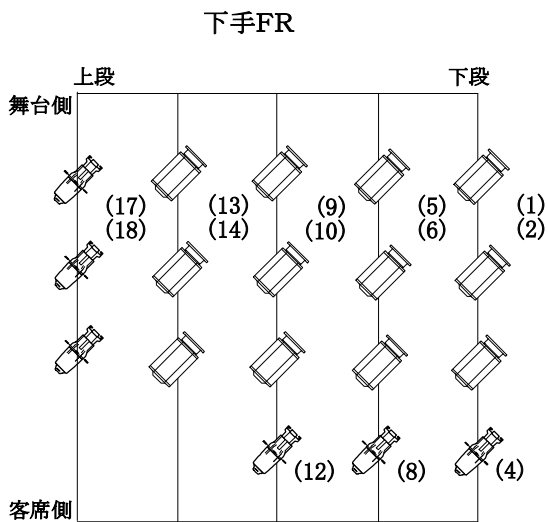


MS810 (34.27.14.7) (32.25.16.9) (30.23.18.11)

RIKURI (33.26.15.8) (31.24.17.10)

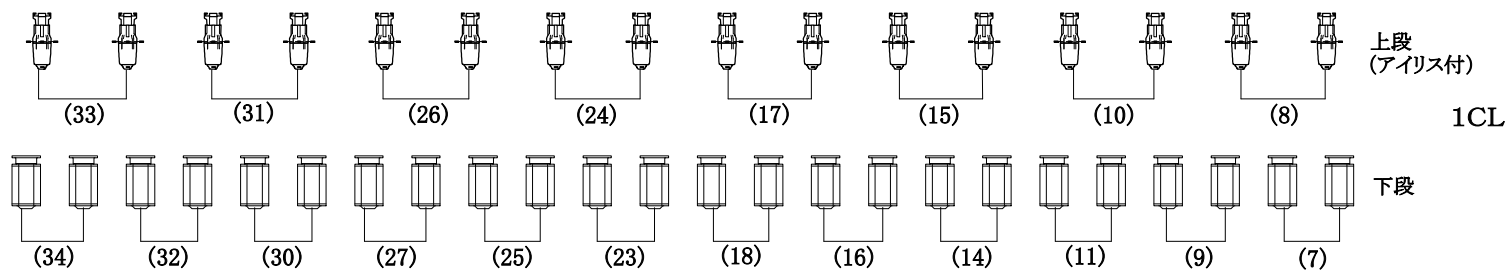

MS810
1kw
(2CLのみ1,5Kw)

RIKURI2
(FR 36° BAL 26° CL19°)

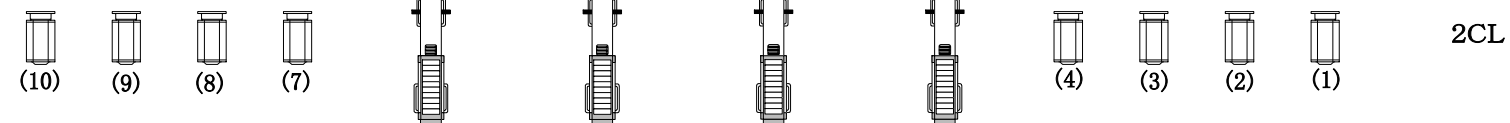

title: 小田原三の丸ホール 大ホール

scale: 1 / 80

place: 神奈川県小田原市本町1-7-50
TEL0465-20-4152(代表) FAX0465-24-5174

