


面積	A1ブロック	44.7㎡	B1ブロック	14.32㎡	C1ブロック	42.88㎡	全体	203.66㎡
	A2ブロック	44.64㎡	B2ブロック	14.3㎡	C2ブロック	42.82㎡		

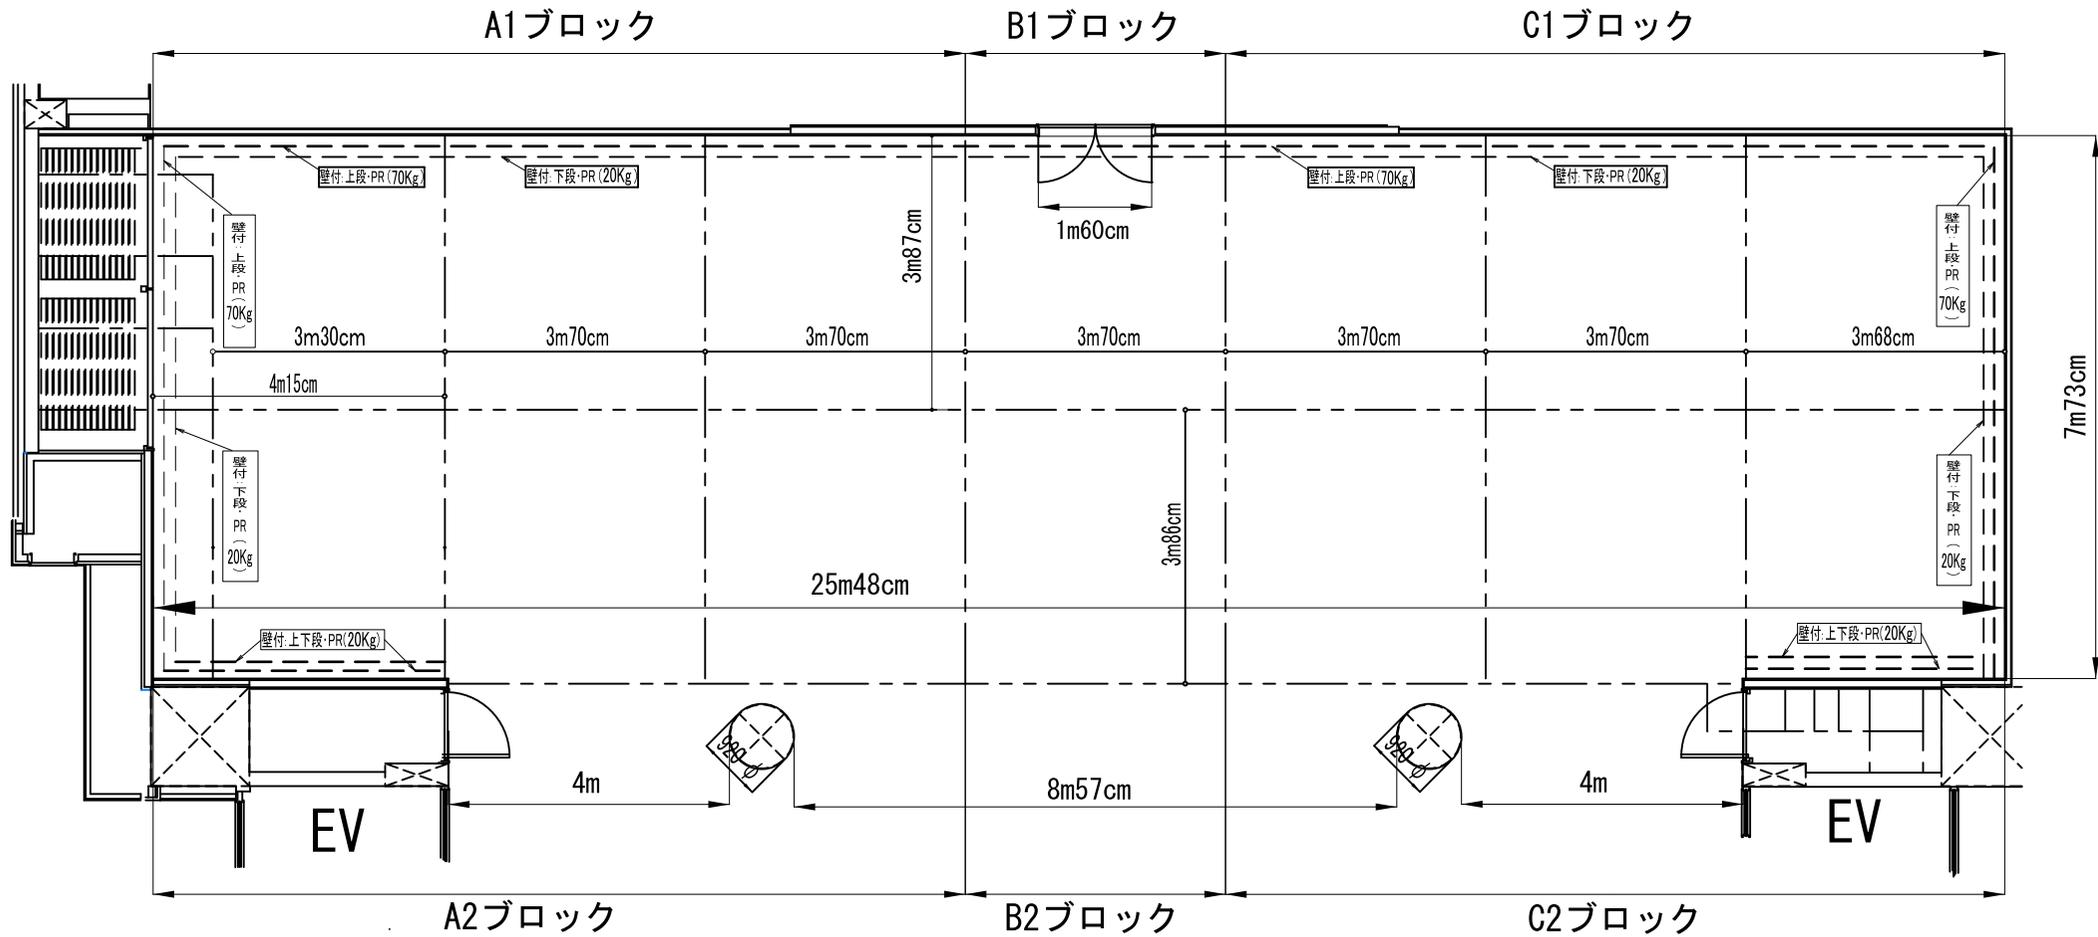

三の丸ホール 展示室 P.R耐荷重入り 平面図