


【小ホール：平土間利用時】

小ホール 平面図（平土間利用時）S = 1/200

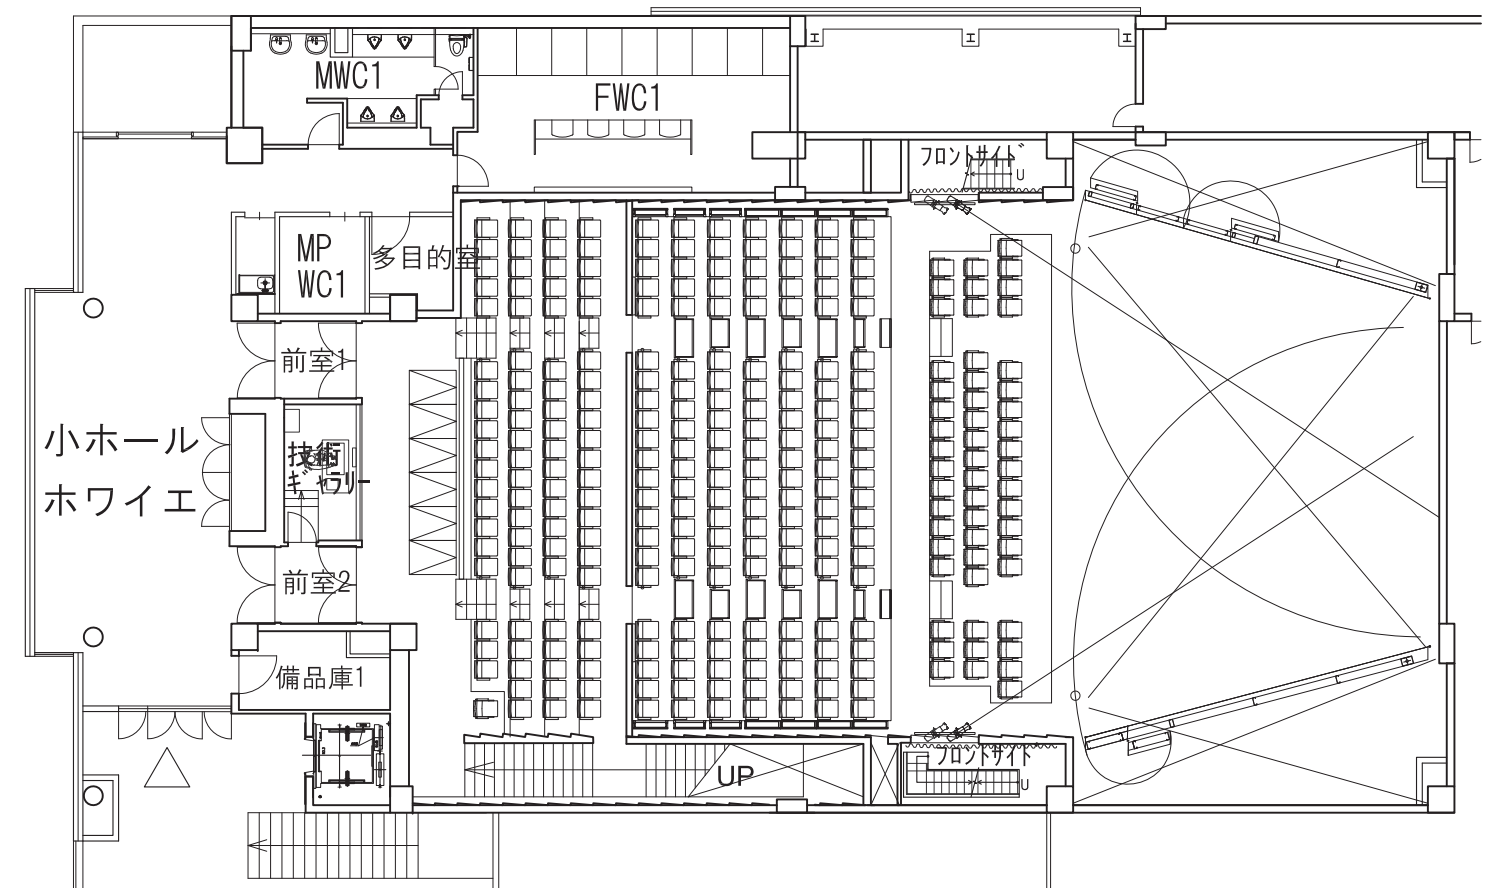


【小ホール：客席利用時】


296席（うちHD席6席）

固定席 91席（うちHD6席） 可動席 205席
 （ロールバック151+可動席54）

小ホール 平面図（客席利用時）S = 1/200

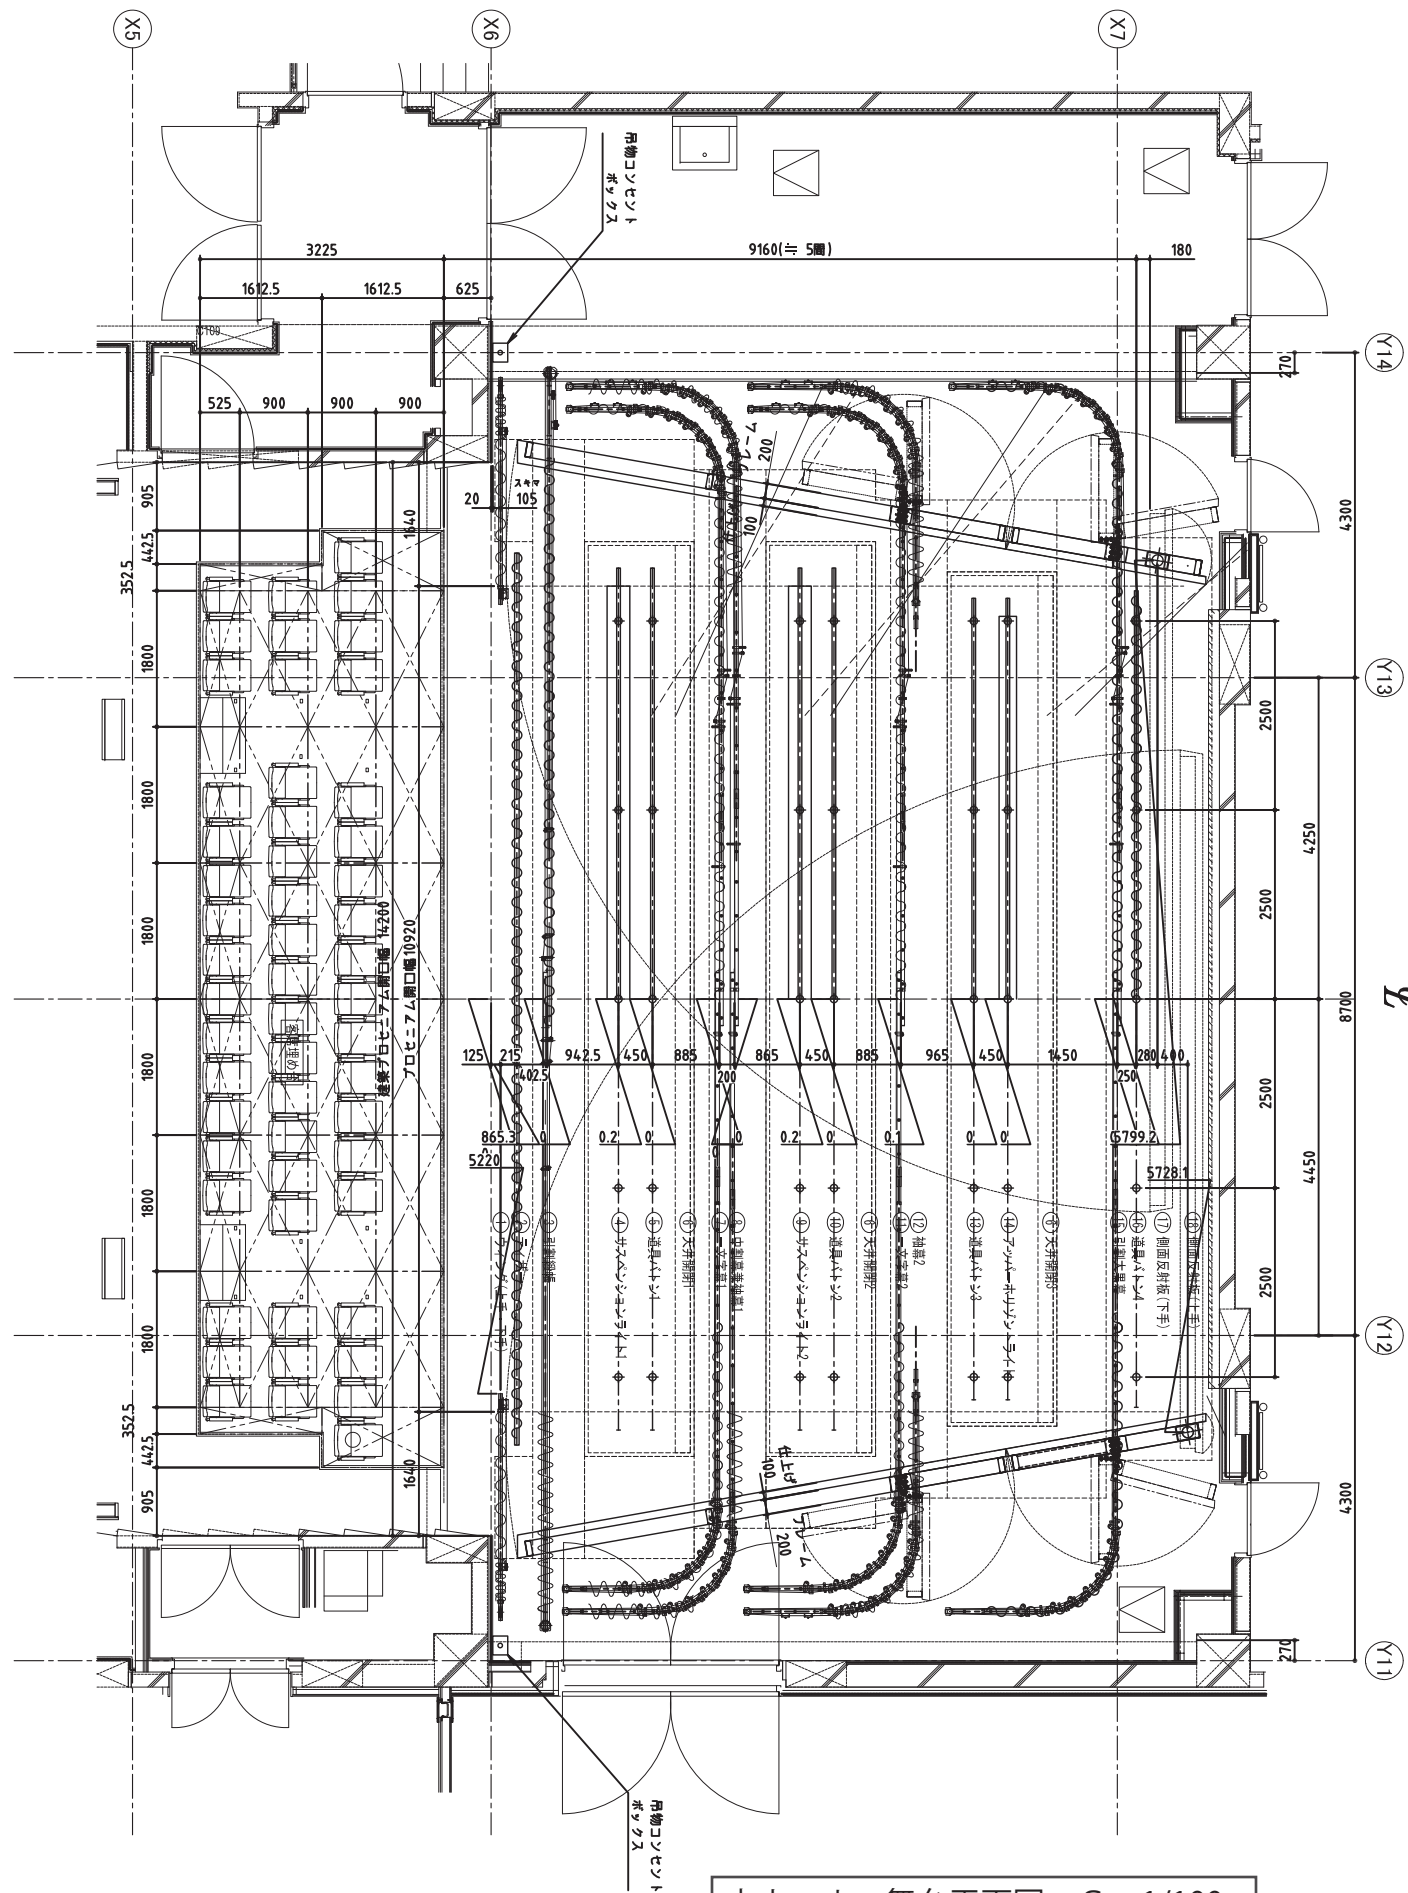

小ホール 舞台平面図 S=1/100

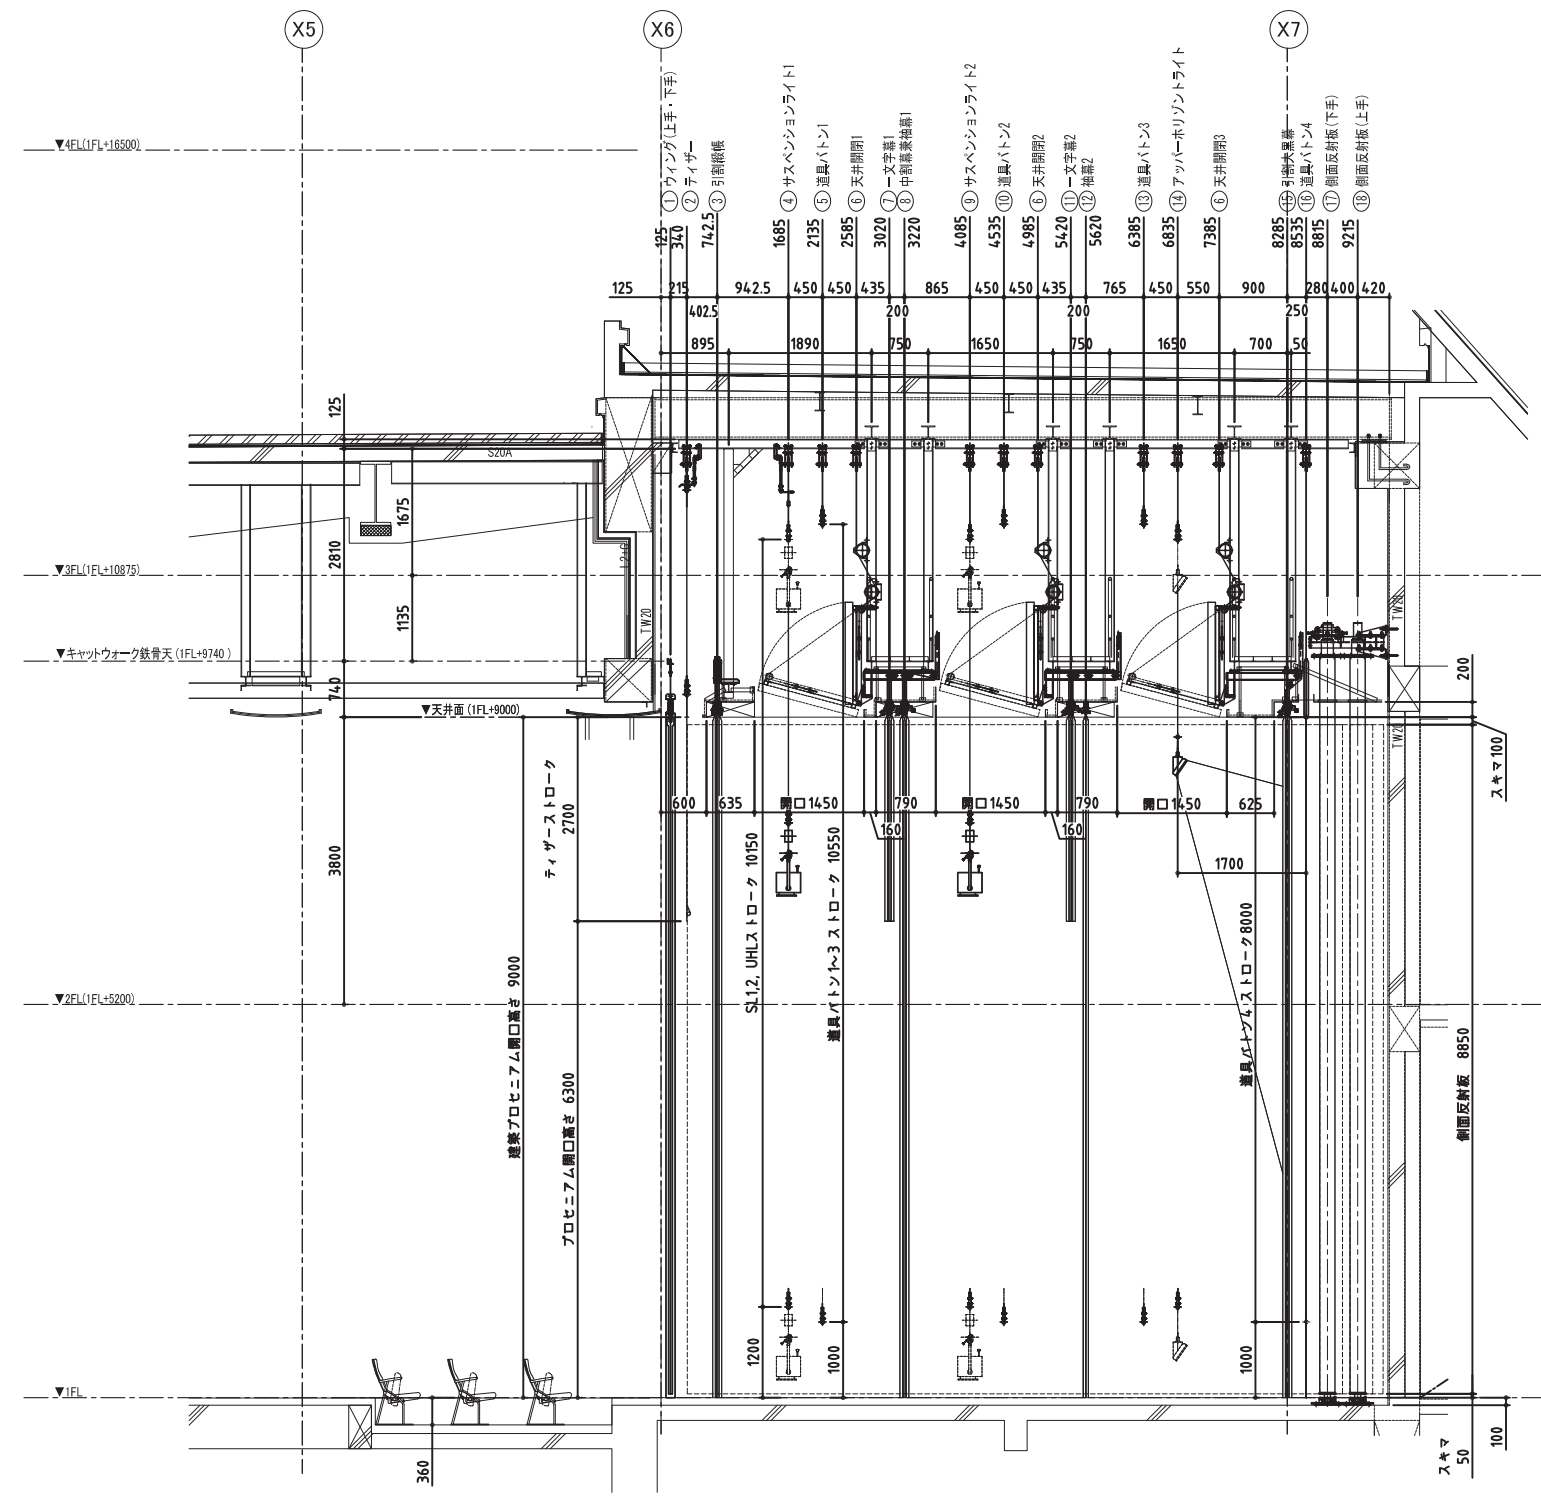

小ホール 舞台平面図 S=1/100