


ピクチャーレールまでの高さ 3 m 5 0 c m

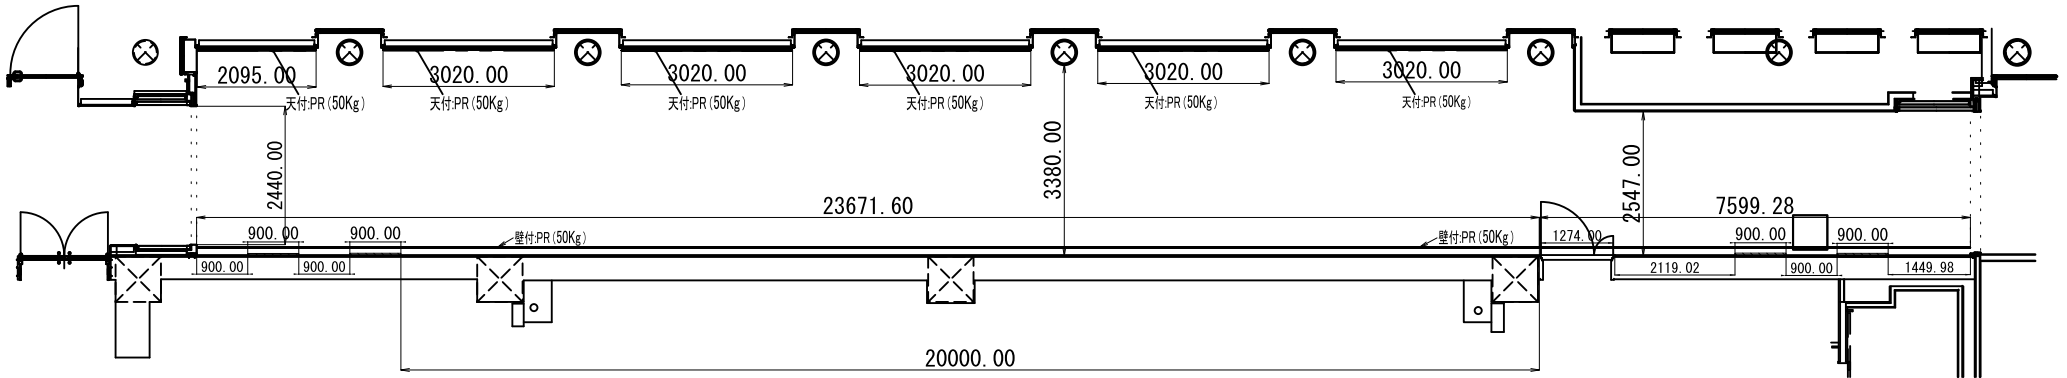

ピクチャーレールまでの高さ 3 m 5 0 c m

三の丸ホール

1階ギャラリー回廊

平面図