


【小ホール】ホール来場者・一般来館者想定動線

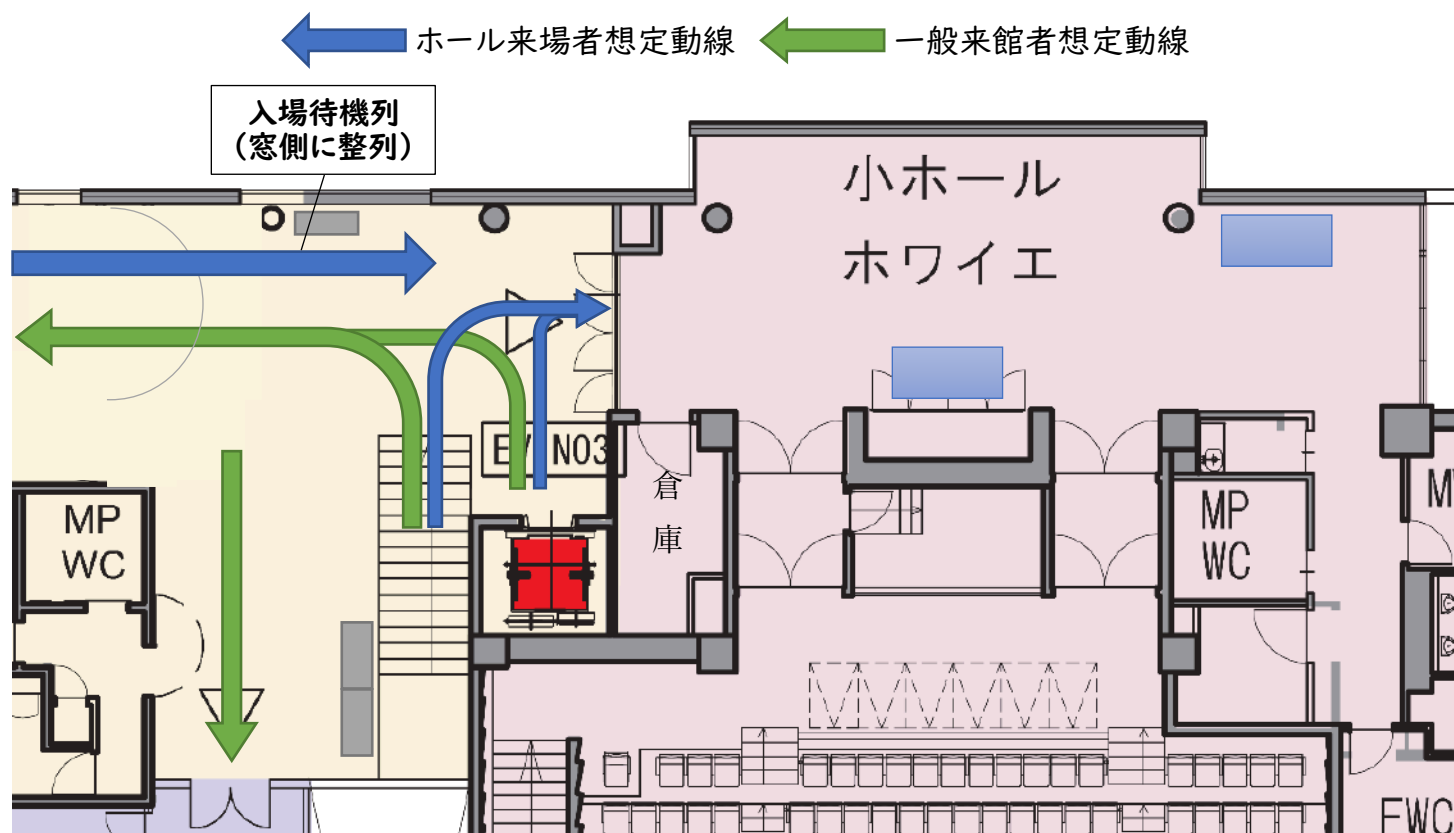

※客席利用時、1階の長机設置は基本的にはお断りしておりますが、一時的な利用に限り折りたたみ机(無料・70 cm×45 cm・1台まで)をご利用いただけます。

※展示利用等で1階受付とする場合には、共用エリアへの長机の設置はできません。

※展示利用等で1階受付とする場合には、共用エリアへ譜面台等の案内表示ができます。
(楽屋エリアからの動線や防火扉を妨げない位置となります。)

※ホワイエ内のロールカーテンは、日中赤テープまで、日没後全開放することができます。

【ご利用にあたってのお願い】

避難経路を確保するため、共用エリアでの受付や看板の設置は、指定の場所にてお願いいたします。

詳しい位置については裏面をご覧ください。

なお、設置した備品につきましては、ご利用後に施設内への片付けと現状復帰をお願いしております。

ご協力をお願いいたします。

施設内掲示物設置可能位置



①西側入口付近
※1団体につき1つまで



②西側入ログレー柱
※利用施設に対しA4サイズ一枚まで




③一階エスカレーター横



④東側入口付近
※1団体につき1つまで



⑤小ホールホワイエ前
※小ホール利用者のみ利用可能
※受付機設置可能エリア

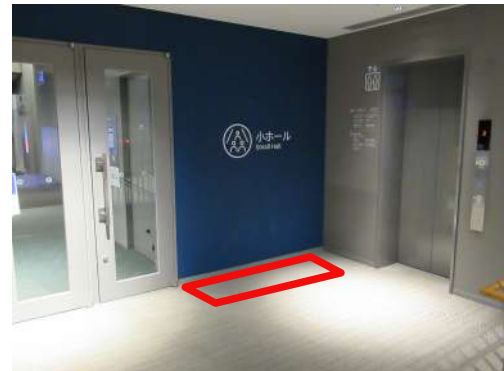

⑥小ホールホワイエ前
※小ホール利用者のみ利用可能



⑦小ホール前階段横
※小ホール利用者のみ利用可能
※受付機設置可能エリア



⑧二階T字スタンド
※大小ホール利用者のみ利用可能

【施設内の掲示物についてのお願い】
当館では、壁・柱・扉などの施設設備への直接の掲示（釘打ち、画鋏、テープ貼り等）を禁止しております。公演に関する案内表示などを掲示される際は、各施設に備え付けの譜面台やコルクボード等のご使用をお願いします。

