



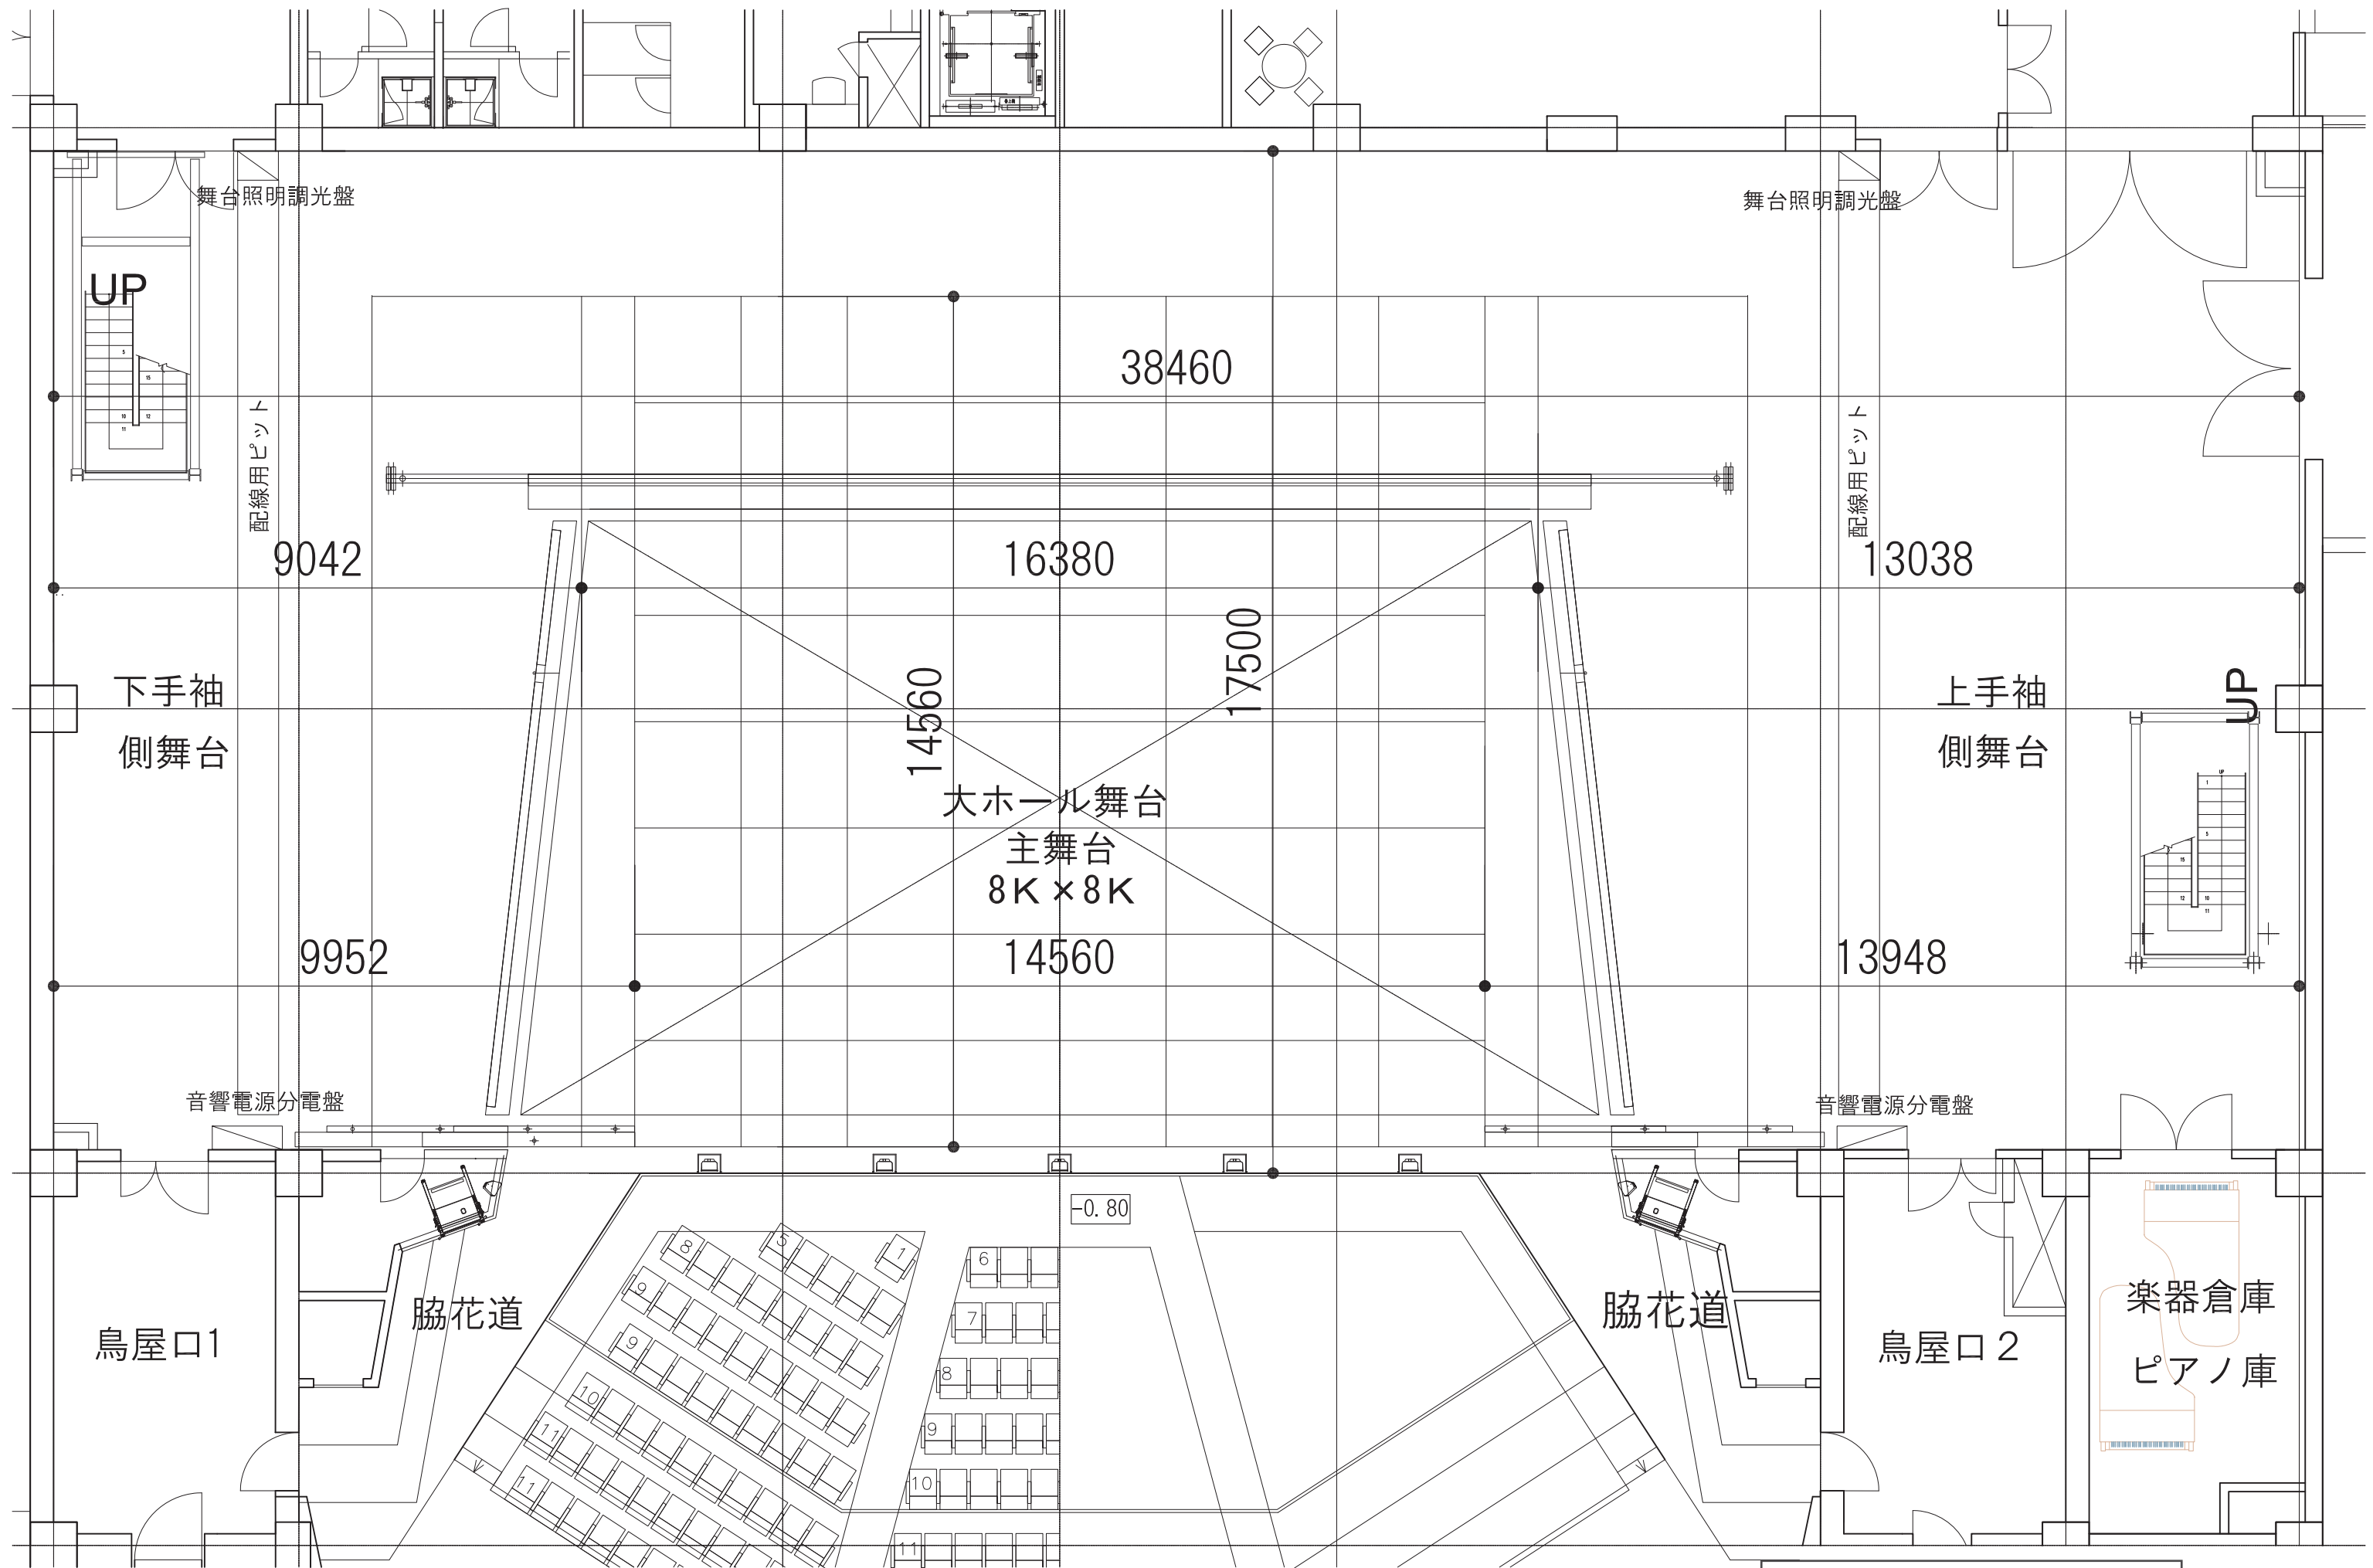

大ホール 舞台平面図 S=1/100

吊物リスト


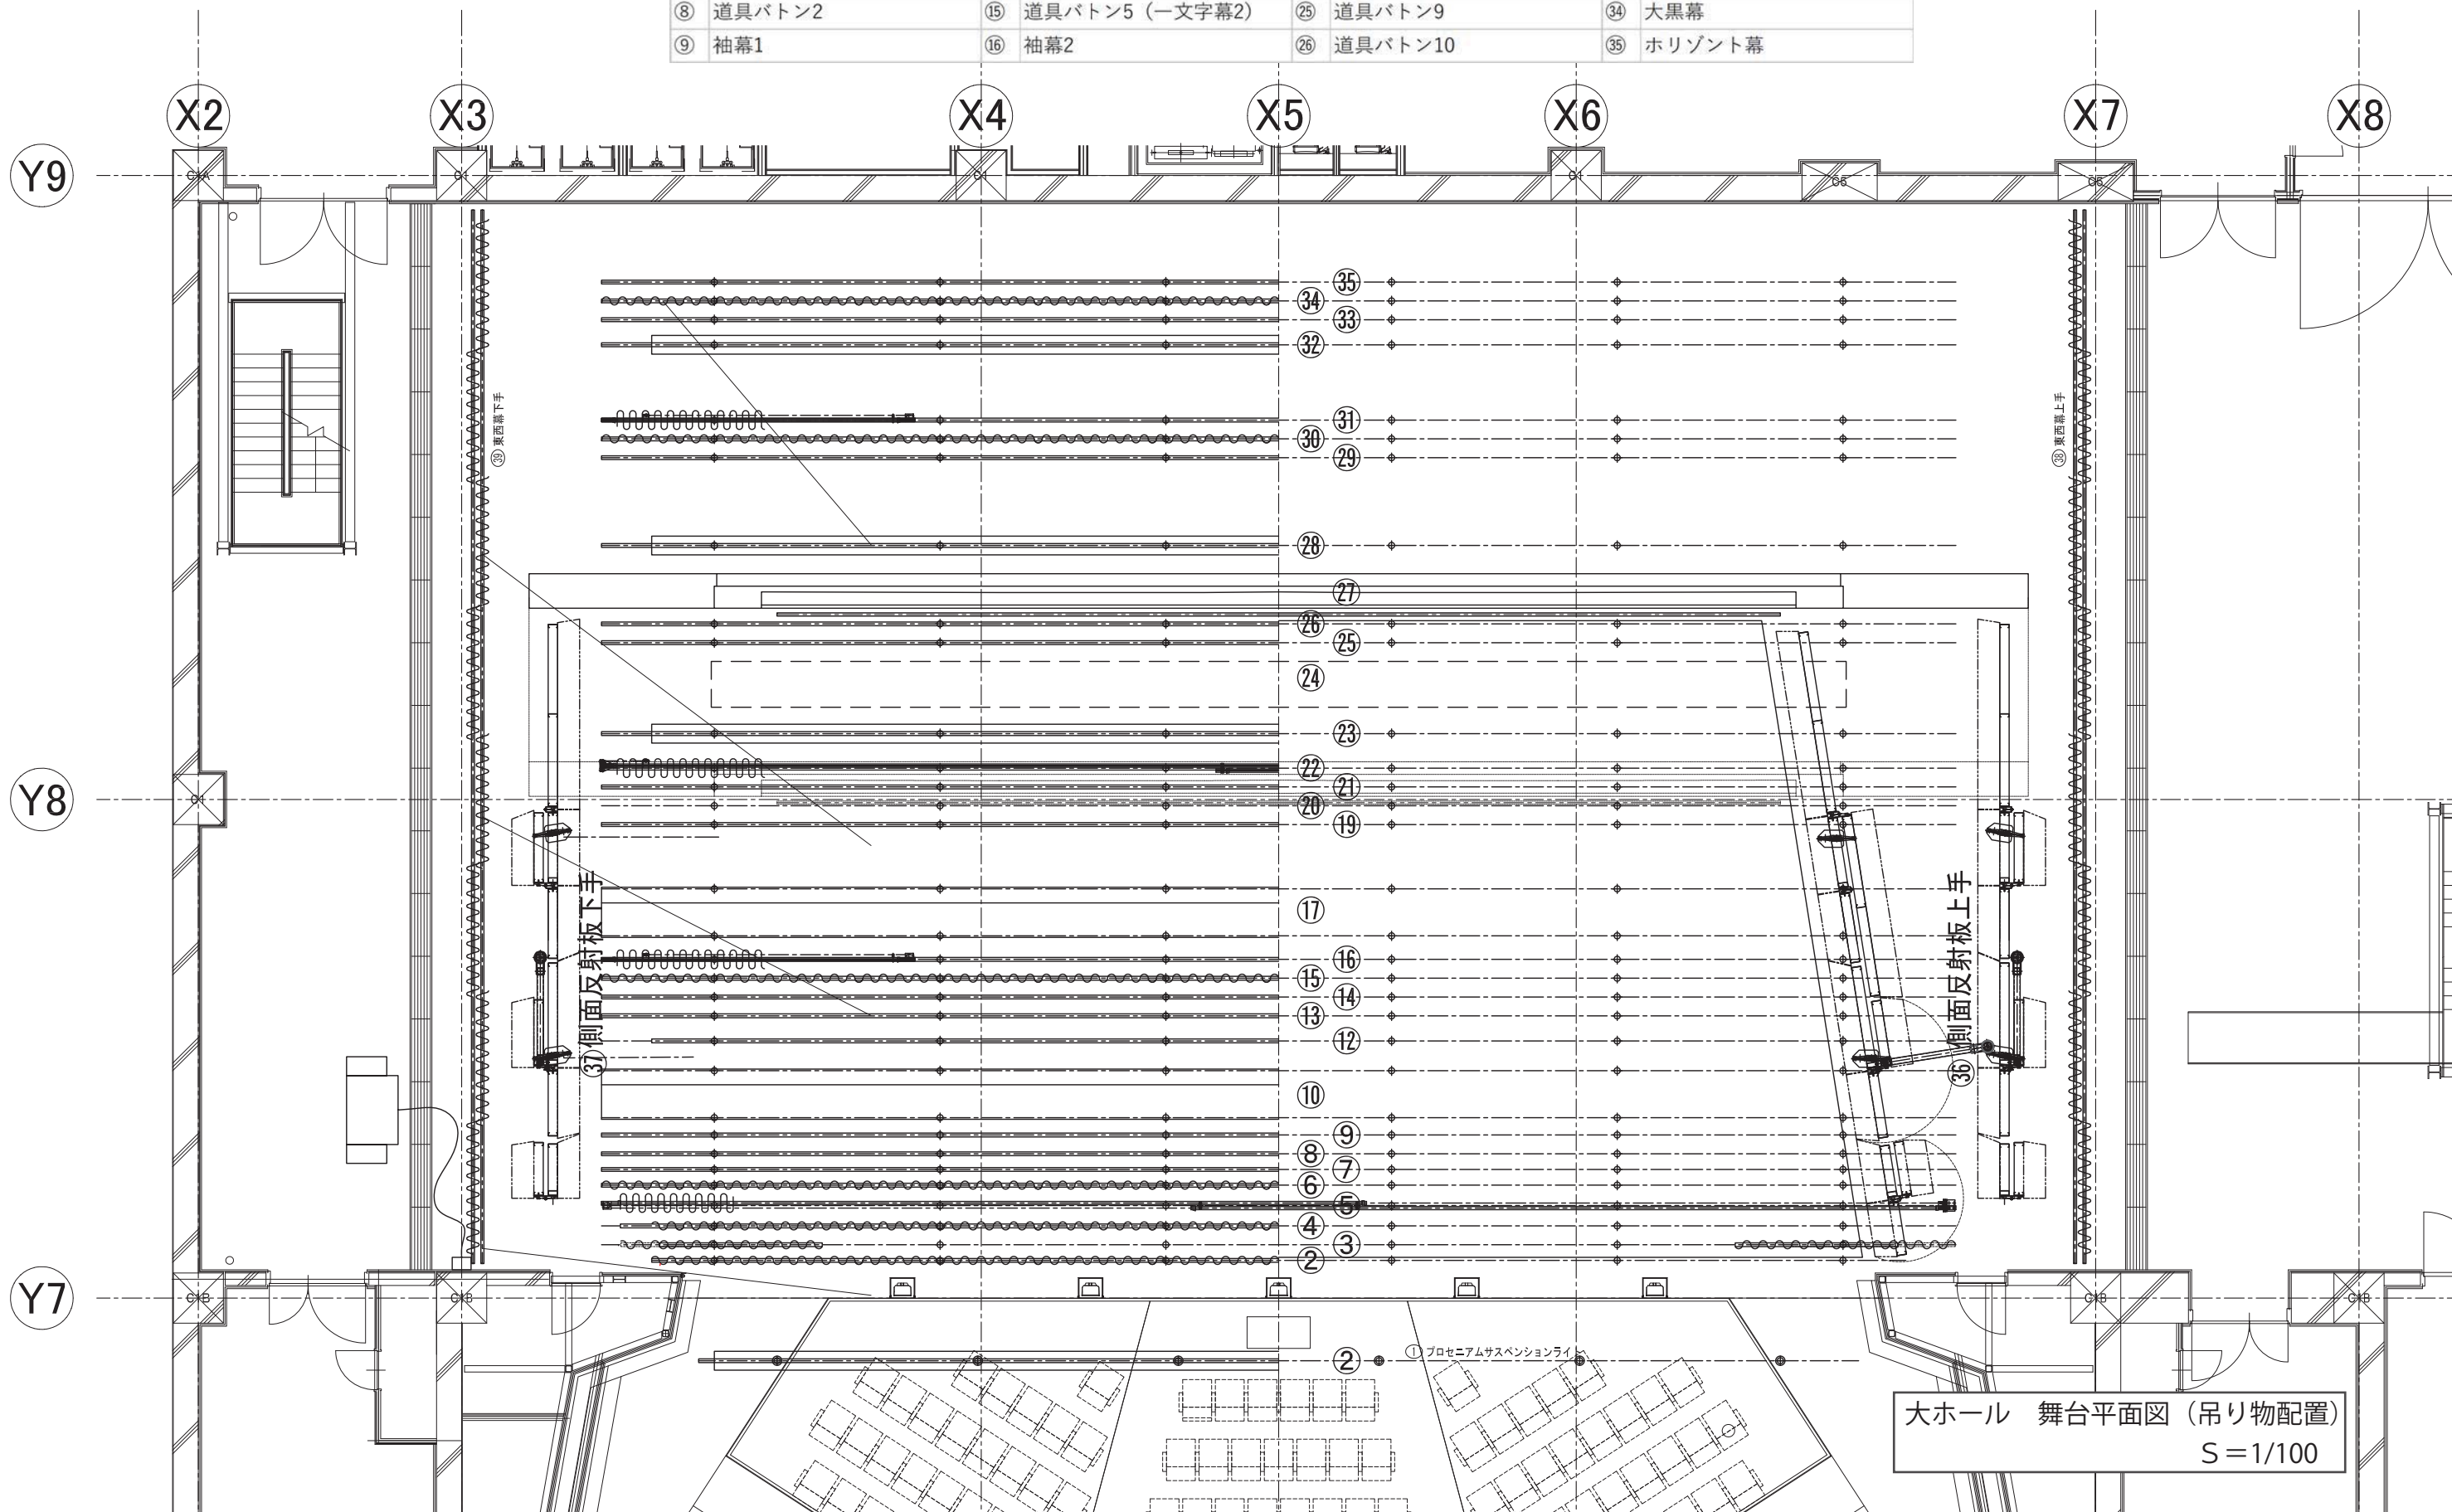

大ホール 舞台平面図 (吊り物配置)
S=1/100

吊物リスト


Y6

Y7

Y8

Y9

- ①

▽パラペット上端
(舞台面+29500)

▽舞台すのこ
(舞台面+25000)

▽4FL
(舞台面+16500)

▽3FL
(舞台面+10875)

▽2FL
(舞台面+5200)

▽1FL
(舞台面±0)

大ホール 舞台断面図 (吊り物配置)
S=1/100